

V11 PORMENORES

V11

DESIGNAÇÃO DO VÃO

QUANTIDADE

16

DIMENSÕES (LARG. X ALT.)

0.8 m X 2.15 m

TIPO

PORTA C/ 1 FOLHA DE BATENTE

MATERIAL - ARCO:

Aro em madeira de acordo com a série especificada

MATERIAL - FOLHAS:

Madeira com 1 almofadas em madeira e 3 aros com vidro 6mm, de acordo com a série especificada

MATERIAL - VIDROS:

VIDRO SIMPLES TRANSPARENTE

OUTROS

ACABAMENTO

Acabamento de acordo com a série especificada

FERRAGENS - DOBRADIÇAS:

Dobradiças de acordo com a série especificada

FERRAGENS - FECHADURAS:

Fechadura de acordo com a série especificada

FERRAGENS - PUXADORES:

Puxadores de acordo com a série especificada

GUARNECIMENTO - SOLERA/PEITO:


Pavimento existente

GUARNECIMENTO - GOLAS:

Golas em madeira de acordo com a série especificada

VEDAÇÃO DE LUZ


OBSERVAÇÕES

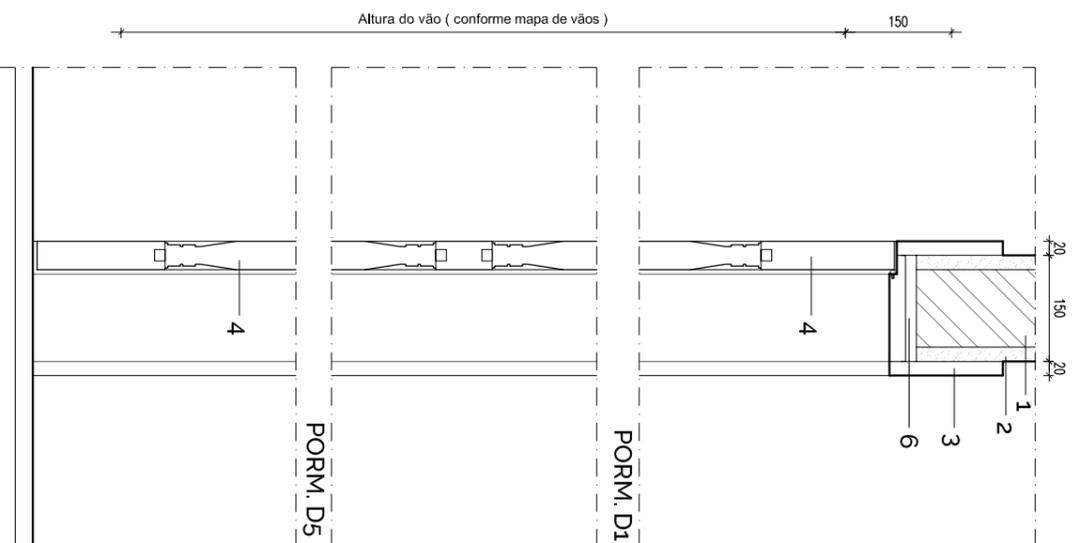



V11 - CORTE VERTICAL

LEGENDA :

- 1 - Alvenaria com 1 pano de tijolo furado
- 2 - Reboco pintado
- 3 - Aro em madeira
- 4 - Folha de porta
- 5 - Puxador a definir
- 6 - Pré-aro

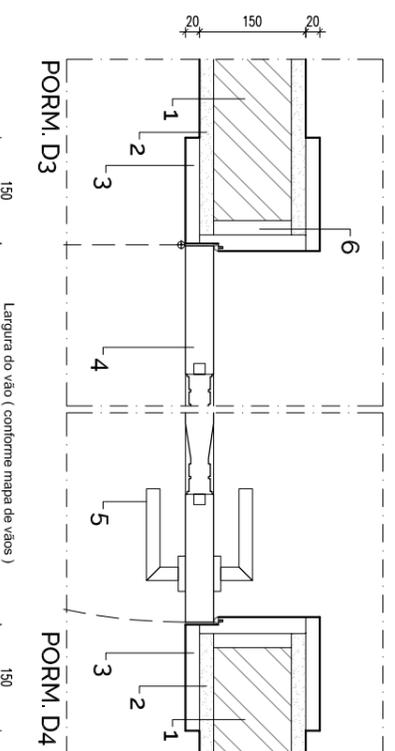

V11 - CORTE HORIZONTAL

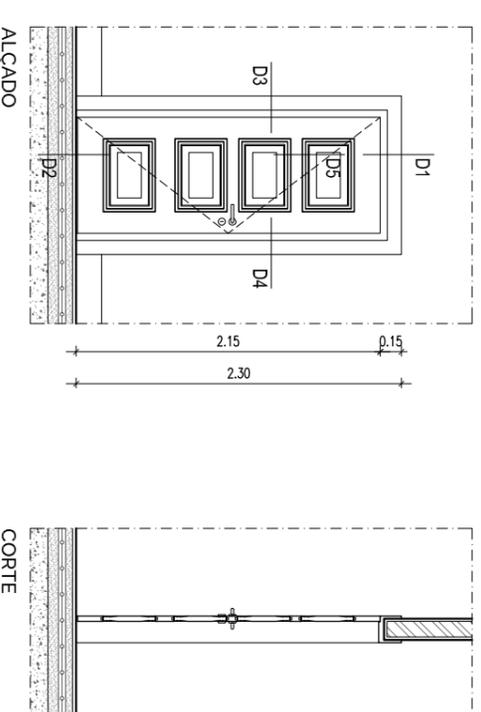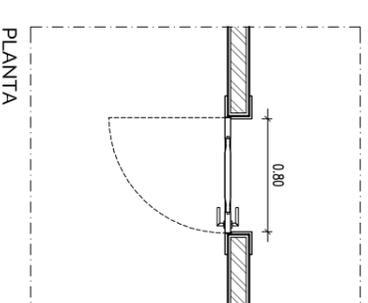

NOTA: TODAS AS COTAS DEVEM SER VERIFICADAS EM OBRA

DENSIDADES
ATELIER

GABINETE DE ARQUITETURA
ARCHITECTURE OFFICE
CENTRO EMPRESARIAL E INDUSTRIAL DE LOULE
CAMPIÑA DE BAIXO, LOTE 11 SALA 4
8100 - 285 LOULE

T 00351 289 432 670 - F 00351 289 432 671
www.densidades.pt - info@densidades.pt
Algarve PORTUGAL

FASE
EXECUÇÃO
PROJETO
LOCAL
MORADIA UNIFAMILIAR, PISCINA E MUIROS

DESENHO
MAPA DE VÃOS - V11
PORMENORES

ESCALA
1:50
1:10
5.2.01

REQUERENTE
ALICEBLUE ENTERPRISES LLC
LOTTE 27, RUA ALAMO, LOTEAMENTO DO GOLFE, QUINTA DO LAGO

AUTORES
Hugo Brito, Arqº (sócio gerente)

COLABORAÇÃO
NL
ESPECIALIDADE
ARQUITECTURA
DATA
FEV.2015

FASE
PE
FORMATO
FOLHA A3

ESTE DESENHO É PROPRIEDADE INTELECTUAL DOS SEUS AUTORES, NÃO PODENDO SER UTILIZADO OU REPRODUZIDO, NO TODO OU PARCIALMENTE, SEM AUTORIZAÇÃO PRÉVIA