

VI3 PORMENORES

VI3

DESIGNAÇÃO DO VÃO

QUANTIDADE

2

DIMENSÕES (LARG. X ALT.)

1.05 m X 2.15 m

TIPO

PORTA C / 1 FOLHA DE CORRER

MATERIAL - ARCO:

Aro em madeira de acordo com a série especificada

MATERIAL - FOLHAS:

Madeira com 2 almofadas em madeira e 6 aros com vidro 6mm, de acordo com a série especificada

MATERIAL - VIDROS:

OUTROS

ACABAMENTO

Acabamento de acordo com a série especificada

FERRAGENS - DOBRADIÇAS:

Dobradiças de acordo com a série especificada

FERRAGENS - FECHADURAS:

Fechadura de acordo com a série especificada

FERRAGENS - PUXADORES:

Puxadores de acordo com a série especificada

GUARNECIMENTO - SOLERA/PEITO:


Pavimento existente

GUARNECIMENTO - GOLAS:


Golas em madeira de acordo com a série especificada

VEDAÇÃO DE LUZ




OBSERVAÇÕES

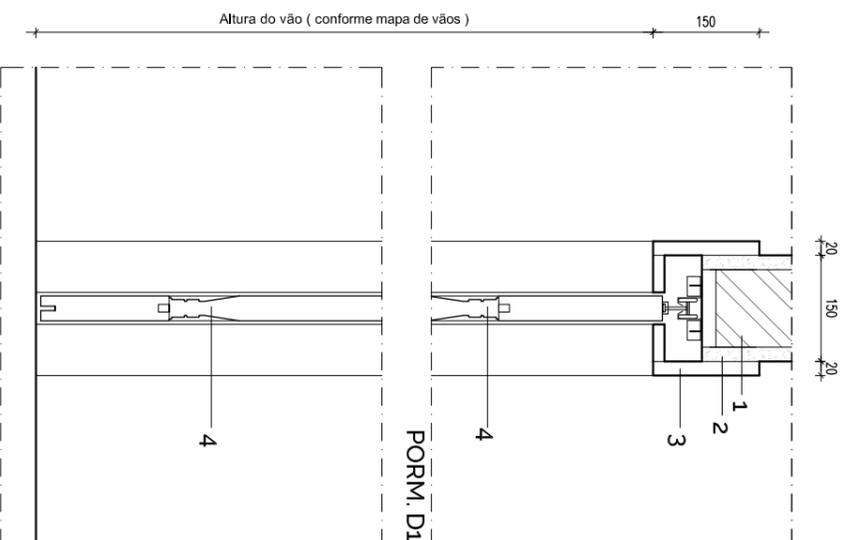

PORM. D2
VI3 - CORTE VERTICAL

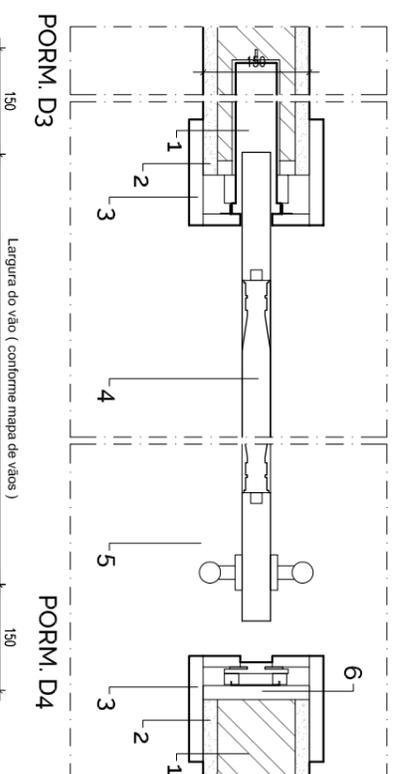

VI3 - CORTE HORIZONTAL

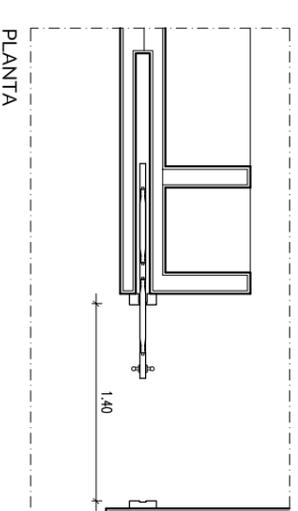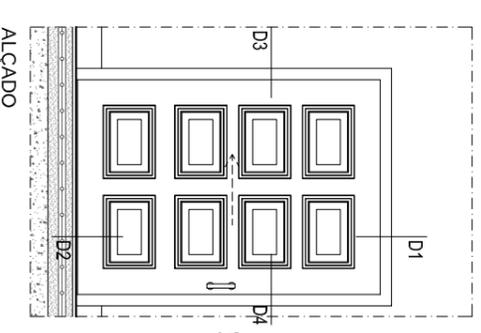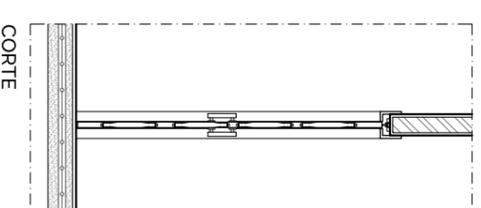

DENSIDADES ATELIER

GABINETE DE ARQUITECTURA
ARCHITECTURE OFFICE

CENTRO EMPRESARIAL E INDUSTRIAL DE LOULE
CAMPIÑA DE BAIXO, LOTE 11 SALA 4
8100 - 285 LOULE

T 00351 289 432 670 - F 00351 289 432 671
www.densidades.pt - info@densidades.pt
Algarve PORTUGAL

FASE EXECUÇÃO

PROJETO MORADIA UNIFAMILIAR, PISCINA E MUIROS

REQUERENTE ALICEBLUE ENTERPRISES LLC

LOCAL LOTE 27, RUA ALAMO, LOTEAMENTO DO GOLFE, QUINTA DO LAGO

autorizações

FASE DESENHO

MAPA DE VÃOS - VI3 PORMENORES

ESCALA 1:50

1:10

5.2.03

AUTORES Hugo Brito, Arq.º (sócio gerente)

COLABORAÇÃO NL

ESPECIALIDADE ARQUITECTURA

FASE DESENHO Nº PE

FORMATO FOLHA A3

DATA FEV.2015

NOTA: TODAS AS COTAS DEVEM SER VERIFICADAS EM OBRA

ESTE DESENHO É PROPRIEDADE INTELECTUAL DOS SEUS AUTORES, NÃO PODENDO SER UTILIZADO OU REPRODUZIDO, NO TODO OU PARCIALMENTE, SEM AUTORIZAÇÃO PRÉVIA