

VI9 PORMENORES

VI9

DESIGNAÇÃO DO VÃO

QUANTIDADE

5

DIMENSÕES (LARG. X ALT.)

0.8 m X 2.15 m

TIPO

PORTA C/ 1 FOLHA DE CORRER

MATERIAL - ARCO:

MADEIRA DE ACORDO COM A SÉRIE ESPECIFICADA

MATERIAL - FOLHAS:

MADEIRA COM ALMOFADAS, DE ACORDO COM A SÉRIE ESPECIFICADA

MATERIAL - VIDROS:

OUTROS

ACABAMENTO

ACABAMENTO DE ACORDO COM A SÉRIE ESPECIFICADA

FERRAGENS - DOBRADIÇAS:

DOBRADIÇAS DE ACORDO COM A SÉRIE ESPECIFICADA

FERRAGENS - FECHADURAS:

FECHADURA DE ACORDO COM A SÉRIE ESPECIFICADA

FERRAGENS - PUXADORES:

PUXADORES DE ACORDO COM A SÉRIE ESPECIFICADA

GUARNECIMENTO - SOLERA/PEITO:


PAVIMENTO EXISTENTE

GUARNECIMENTO - GOLAS:

GOLAS EM MADEIRA DE ACORDO COM A SÉRIE ESPECIFICADA

VEDAÇÃO DE LUZ


OBSERVAÇÕES

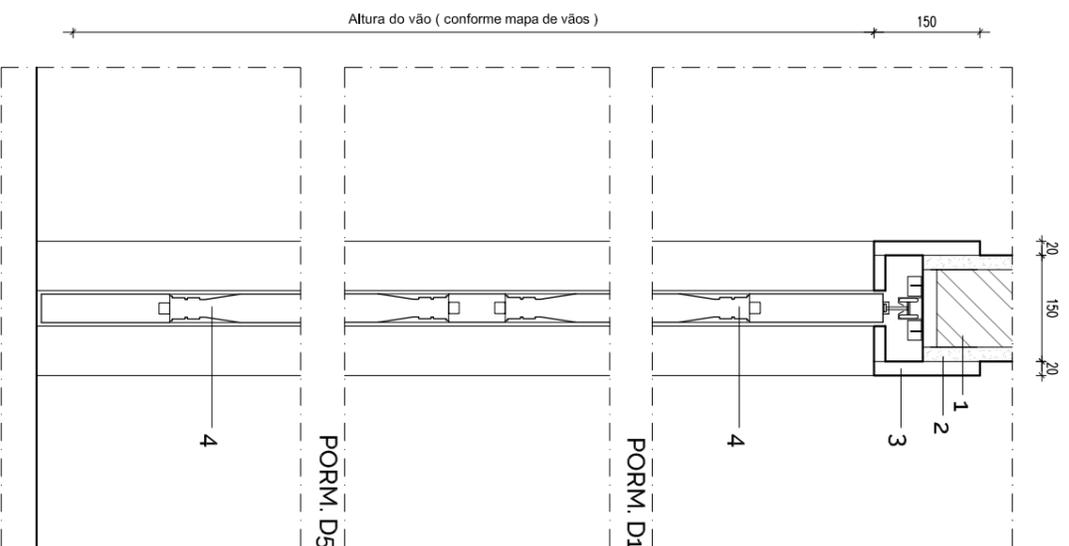

LEGENDA :

- 1 - Alvenaria com 1 pano de tijolo furado
- 2 - Reboco pintado
- 3 - Aro em madeira
- 4 - Folha de porta
- 5 - Puxador a definir
- 6 - Pré-aro

PORM. D2
VI9 - CORTE VERTICAL

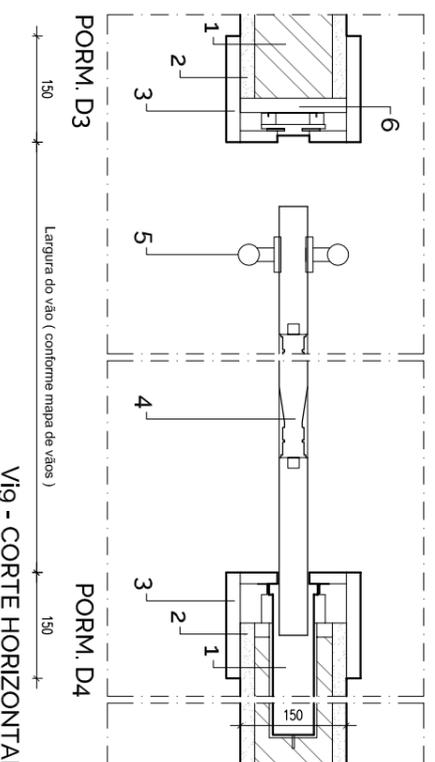

DESIGNAÇÃO DO VÃO

QUANTIDADE

5

DIMENSÕES (LARG. X ALT.)

0.8 m X 2.15 m

TIPO

PORTA C/ 1 FOLHA DE CORRER

MATERIAL - ARCO:

MADEIRA DE ACORDO COM A SÉRIE ESPECIFICADA

MATERIAL - FOLHAS:

MADEIRA COM ALMOFADAS, DE ACORDO COM A SÉRIE ESPECIFICADA

MATERIAL - VIDROS:

OUTROS

ACABAMENTO

ACABAMENTO DE ACORDO COM A SÉRIE ESPECIFICADA

FERRAGENS - DOBRADIÇAS:

DOBRADIÇAS DE ACORDO COM A SÉRIE ESPECIFICADA

FERRAGENS - FECHADURAS:

FECHADURA DE ACORDO COM A SÉRIE ESPECIFICADA

FERRAGENS - PUXADORES:

PUXADORES DE ACORDO COM A SÉRIE ESPECIFICADA

GUARNECIMENTO - SOLERA/PEITO:



PAVIMENTO EXISTENTE

GUARNECIMENTO - GOLAS:

GOLAS EM MADEIRA DE ACORDO COM A SÉRIE ESPECIFICADA

VEDAÇÃO DE LUZ

OBSERVAÇÕES

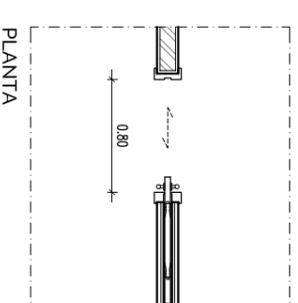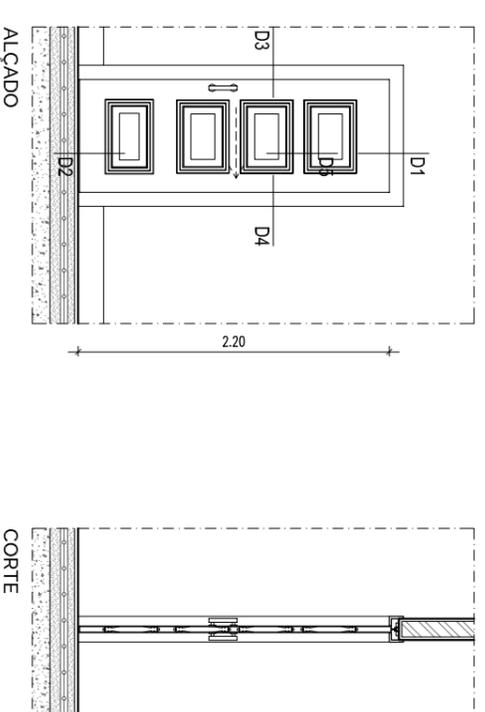

GABINETE DE ARQUITETURA
ARCHITECTURE OFFICE
CENTRO EMPRESARIAL E INDUSTRIAL DE LOULE
CAMPIÑA DE BAIXO, LOTE 11SALA 4
8100 - 285 LOULE
T 00351 289 432 670 - F 00351 289 432 671
www.densidades.pt - info@densidades.pt
Algarve PORTUGAL

FASE EXECUÇÃO
PROJETO MORADIA UNIFAMILIAR, PISCINA E MUIROS
REQUERENTE ALICEBLUE ENTERPRISES LLC
LOCAL LOTE 27, RUA ALAMO, LOTEAMENTO DO GOLFE, QUINTA DO LAGO
AUTORES Hugo Brito, Arqº (sócio gerente)
COLABORAÇÃO NL
ESPECIALIDADE ARQUITECTURA
DATA FEV.2015
ESCALA 1:50
DESENHO Nº 5.2.09

NOTA: TODAS AS COTAS DEVEM SER VERIFICADAS EM OBRA
ESTE DESENHO É PROPRIEDADE INTELECTUAL DOS SEUS AUTORES, NÃO PODENDO SER UTILIZADO OU REPRODUZIDO, NO TODO OU PARCIALMENTE, SEM AUTORIZAÇÃO PRÉVIA