

DESIGNAÇÃO DO ARMÁRIO **AR5-P1.06**

QUANTIDADE

1

DIMENSÕES (LARG. x ALT. x PROF.)

1.68 m x 1.2 m x 0.28 m

TIPO

PORTA C/ 2 FOLHAS DE BATENTE

MATERIAL - ARO:

MADEIRA

MATERIAL - FOLHAS:

MADEIRA

MATERIAL - VIDROS:

OUTROS

ACABAMENTO

LACADO À COR BRANCA

FERRAGENS - DOBRADIÇAS:

TUPAI - DE EMBUTIR INVISÍVEL P/ PORTAS INT. E ROUPEIROS. REF: 1826

FERRAGENS - FECHADURAS:

BATISTA GOMES - FECHO COM MOLA TIC-TAC. REF: FX.610

FERRAGENS - PUXADORES:




SEM PUXADOR

GUARNECIMENTO - SOLEIRA/PEITO:

GUARNECIMENTO - GOLAS:

VEDAÇÃO DE LUZ

OBSERVAÇÕES

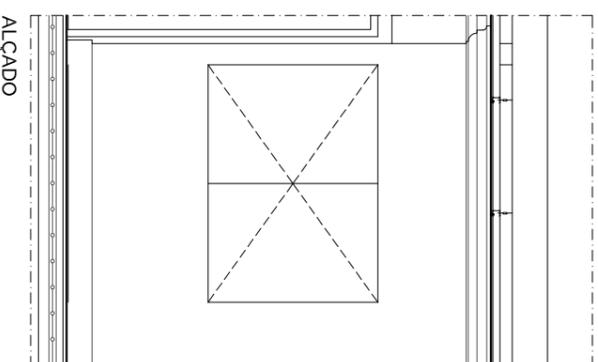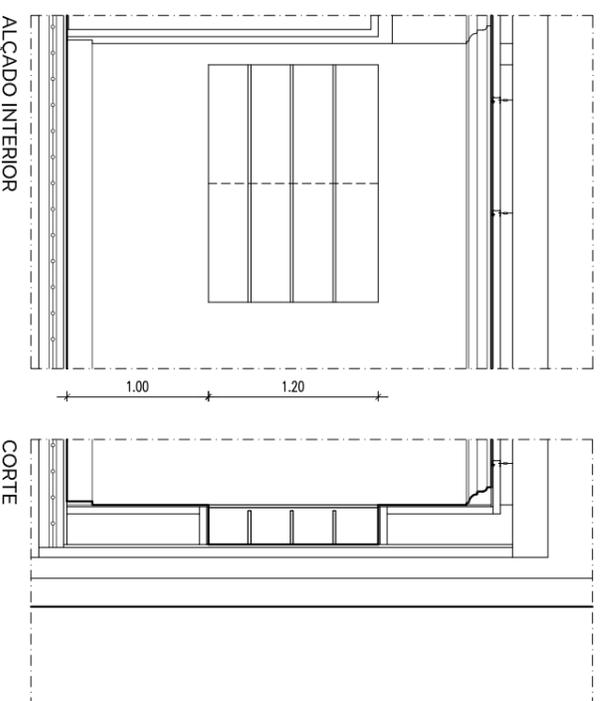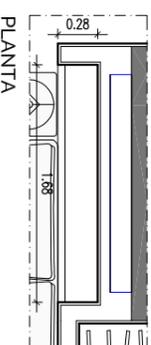

50 NOTA: TODAS AS COTAS DEVEM SER VERIFICADAS EM OBRA

DENSIDADES
ATELIER

GABINETE DE ARQUITECTURA
ARCHITECTURE OFFICE
CENTRO EMPRESARIAL E INDUSTRIAL DE LOULE
CAMPIÑA DE BAIXO, LOTE 11 SALA 4
8100 - 285 LOULE
T 00351 289 432 670 - F 00351 289 432 671
www.densidades.pt - info@densidades.pt
Algarve PORTUGAL

FASE **EXECUÇÃO** ESCALA **1:50** DESENHO Nº **6.3.05**
PROJETO **MORADIA UNIFAMILIAR, PISCINA E MUROS**
REQUERENTE **AUCEBLUE ENTERPRISES LLC**
LOCAL **LOTTE 27, RUA ALAMO, LOTEAMENTO DO GOLFE, QUINTA DO LAGO**
AUTORES **Hugo Brito, Arqº (sócio gerente)**
COLABORAÇÃO **NL**
ESPECIALIDADE **ARQUITECTURA**
FORMATO **FOLHA A3**
DATA **JAN.2015**

ESTÉ DESENHO É PROPRIEDADE INTELECTUAL DOS SEUS AUTORES, NÃO PODENDO SER UTILIZADO OU REPRODUZIDO, NO TODO OU PARCIALMENTE, SEM AUTORIZAÇÃO PRÉVIA