

DESIGNAÇÃO DA CANTARIA **CA.24**



QUANTIDADE

**1**

LOCALIZAÇÃO DO(S) COMPARTIMENTO(S)/VÃO(S) PRÓXIMO(S)

**0.09 DESPENSA**

DESENHOS

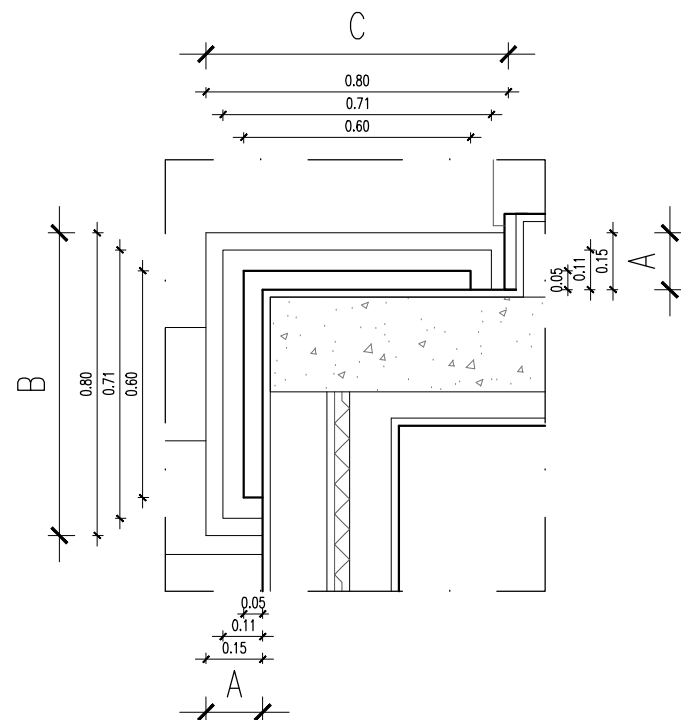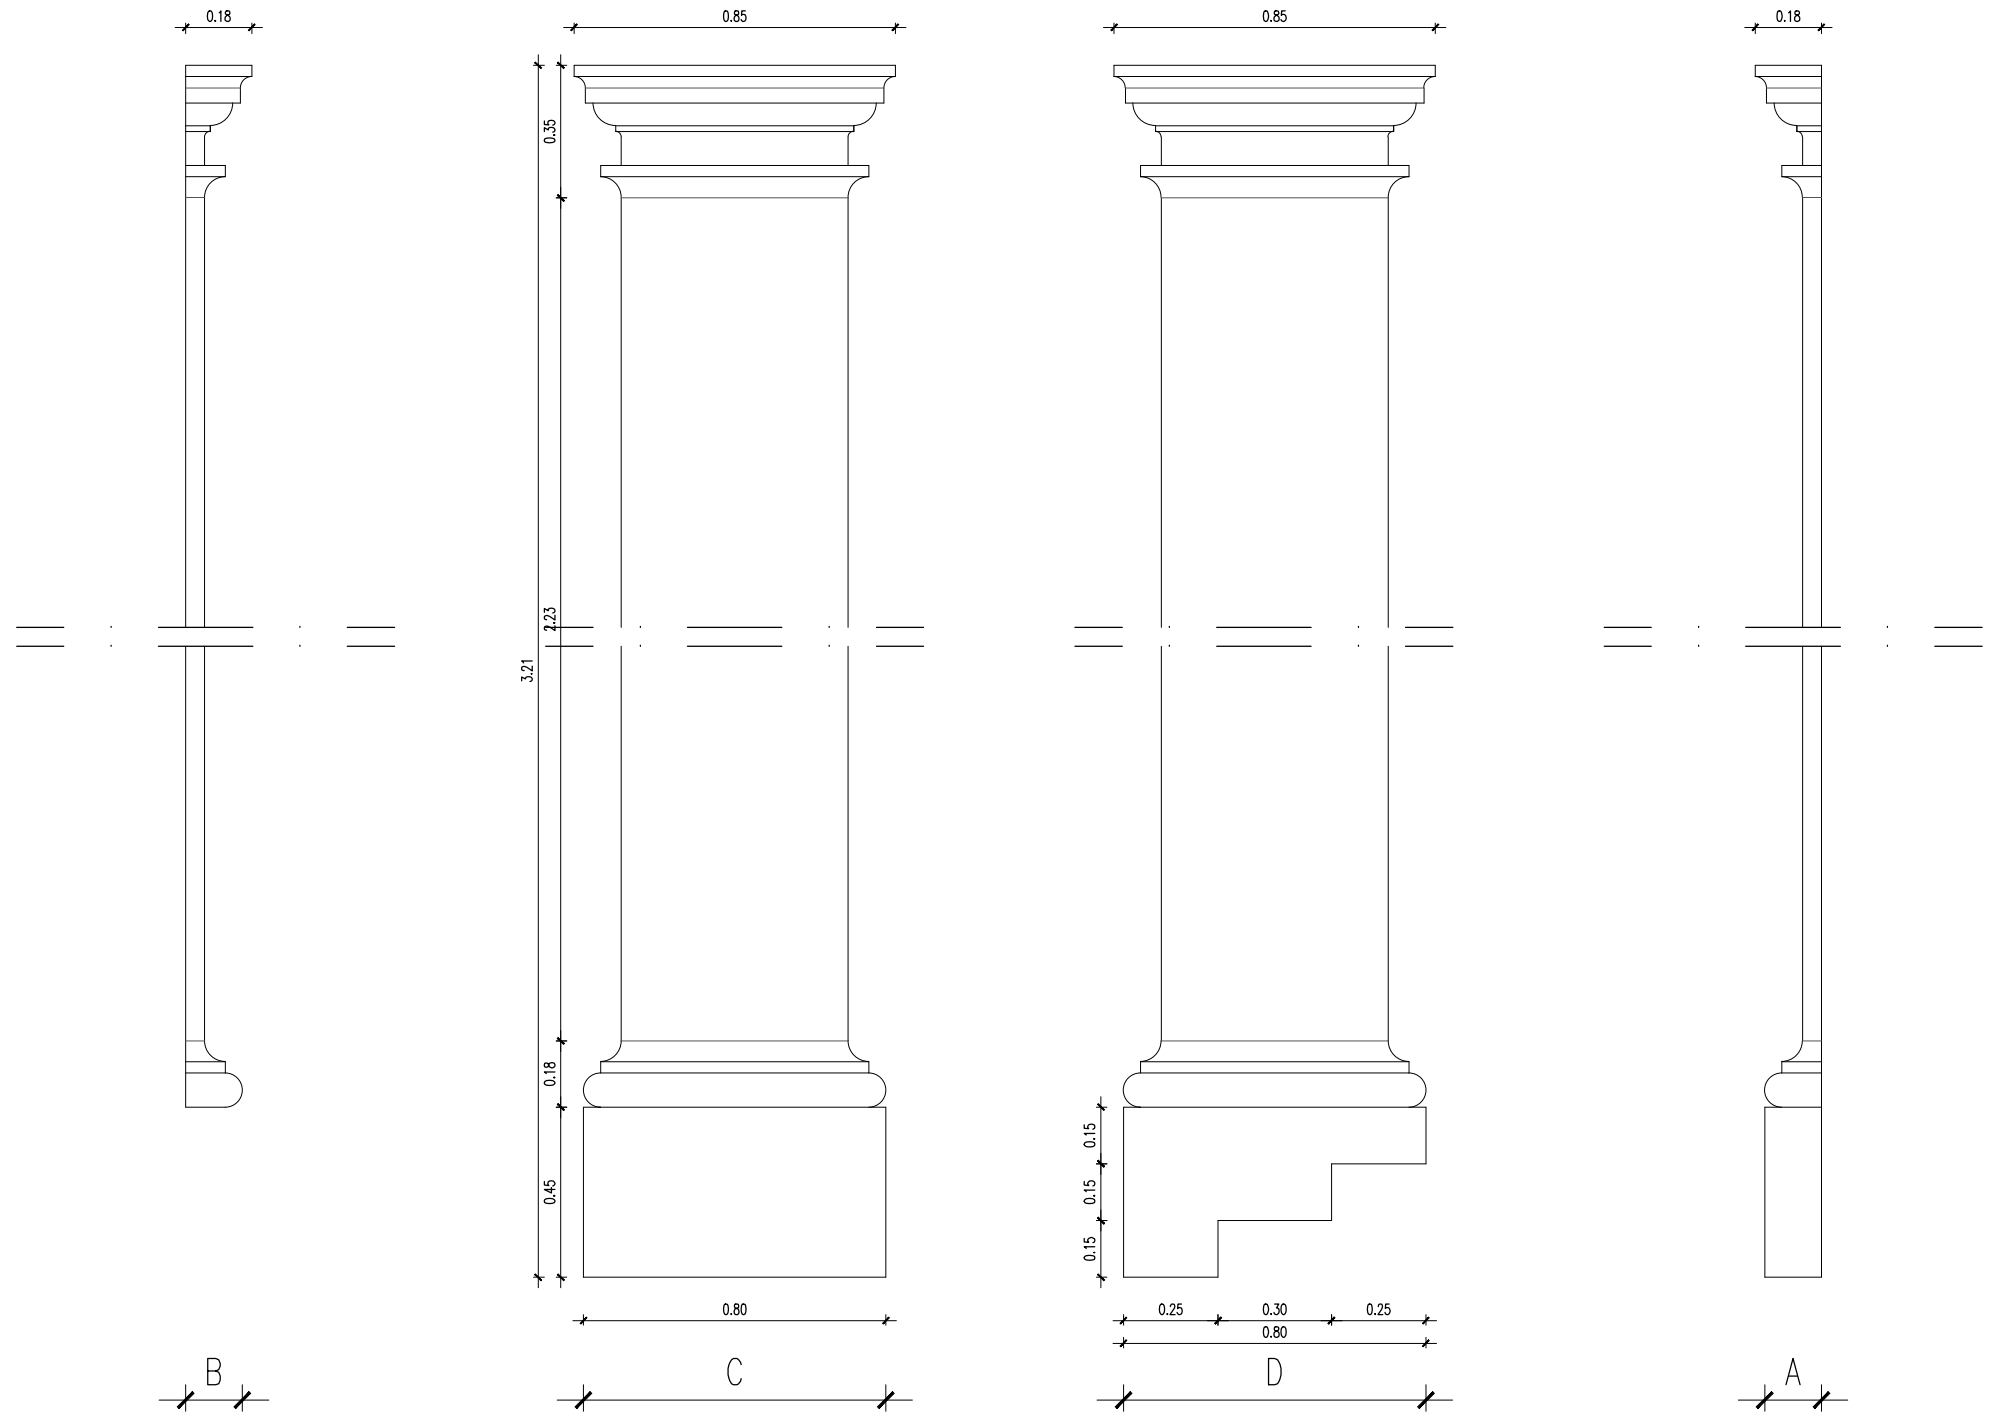

**DENSIDADES**  
ATELIER

**GABINETE DE ARQUITETURA  
ARCHITECTURE OFFICE**

CENTRO EMPRESARIAL E INDUSTRIAL DE LOULÉ  
CAMPINA DE BAIXO, LOTE 1 | SALA 4  
8100 - 285 LOULÉ

T 00351 289 432 670 - F 00351 289 432 671  
www.densidades.pt - info@densidades.pt  
Algarve, PORTUGAL

FASE  
**EXECUÇÃO**  
PROJECTO  
**MORADIA UNIFAMILIAR, PISCINA E MUROS**

DESENHO  
**MAPA DE CANTARIAS - CA.24**

ESCALA  
1:20

DESENHO  
SÉRIE  
**14  
2.18**

REQUERENTE  
**ALICEBLUE ENTERPRISES LLC**  
LOCAL  
**LOTE 27, RUA ÁLAMO, LOTEAMENTO DO GOLFE, QUINTA DO LAGO**

AUTORES  
Hugo Brito, Arqº. ( sócio gerente )  
COLABORAÇÃO  
NL  
ESPECIALIDADE  
ARQUITECTURA  
DATA  
FEV.2015

ATELIER DENSIDADES é uma marca registada da empresa Mutabilisg Arte e Arquitectura, lda.  
ESTE DESENHO É PROPRIEDADE INTELECTUAL DOS SEUS AUTORES, NÃO PODENDO SER UTILIZADO OU REPRODUZIDO, NO TODO OU PARCIALMENTE, SEM AUTORIZAÇÃO PRÉVIA

NOTA: TODAS AS COTAS DEVEM SER VERIFICADAS EM OBRA