

DESIGNAÇÃO DA CANTARIA **CA.29**


QUANTIDADE

2

LOCALIZAÇÃO DO(S) COMPARTIMENTO(S)/VÃO(S) PRÓXIMO(S)

0.21 TERRAÇO COBERTO 2

DESENHOS

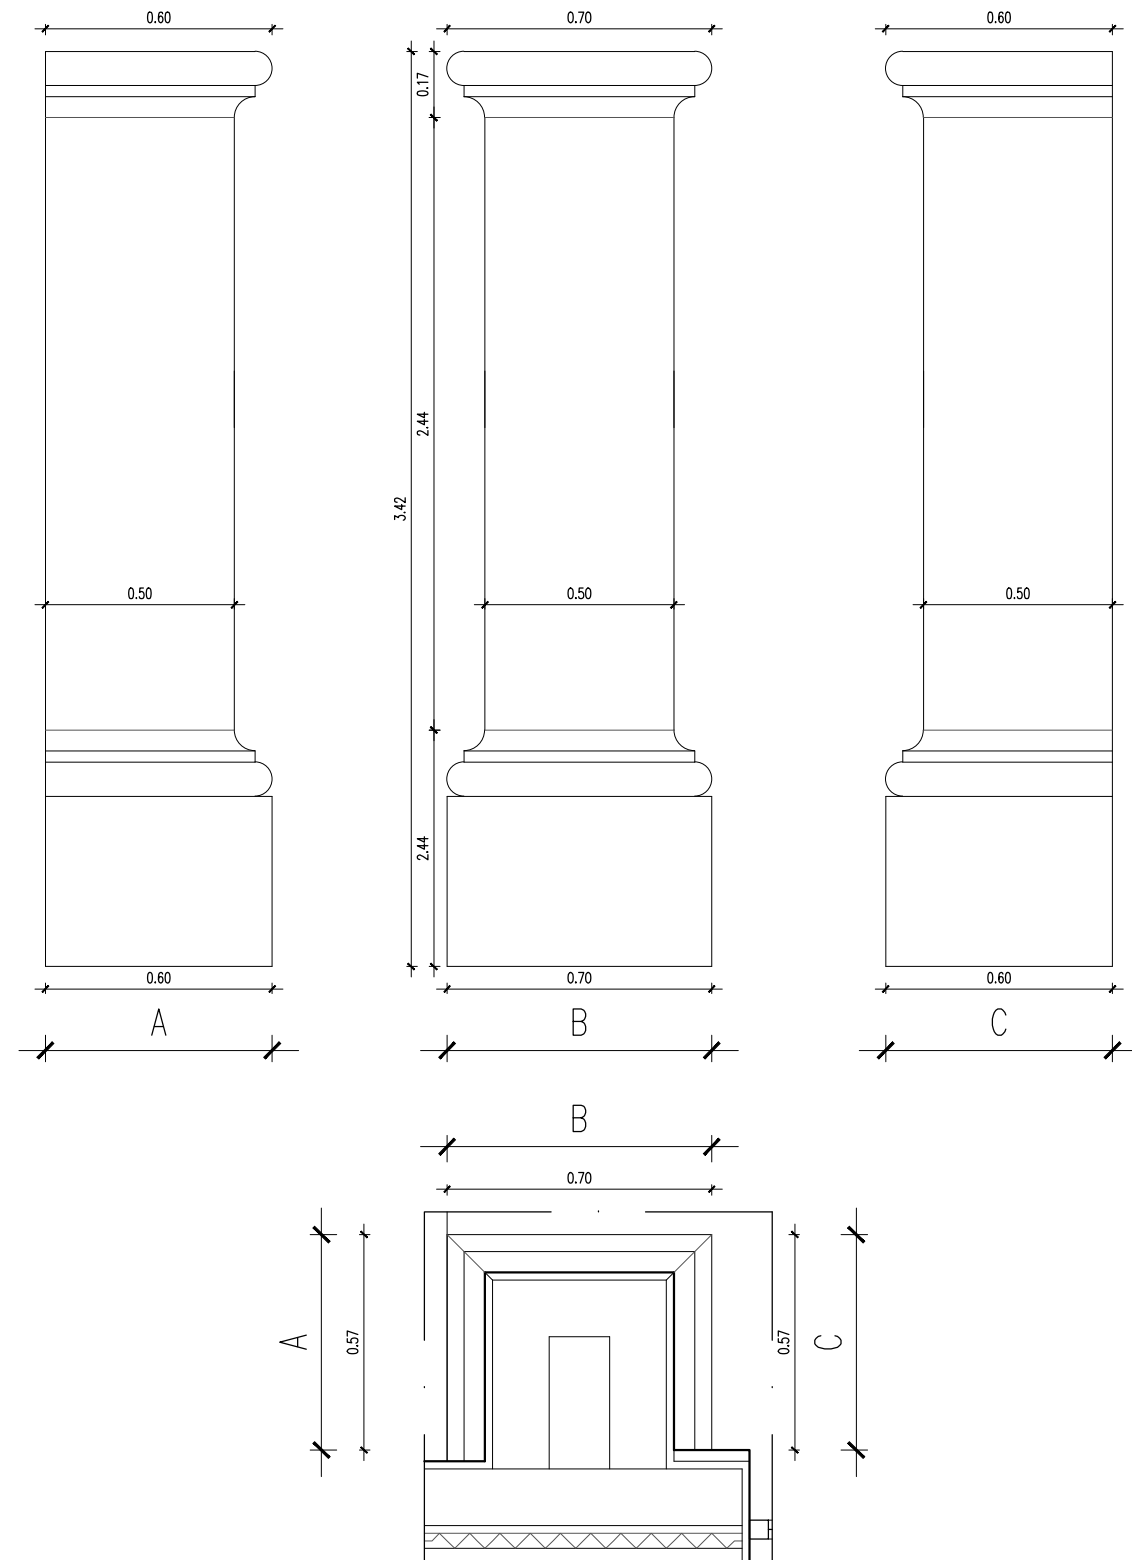

DESIGNAÇÃO DA CANTARIA **CA.30**


QUANTIDADE

1

LOCALIZAÇÃO DO(S) COMPARTIMENTO(S)/VÃO(S) PRÓXIMO(S)

-1.04 GARAGEM

DESENHOS

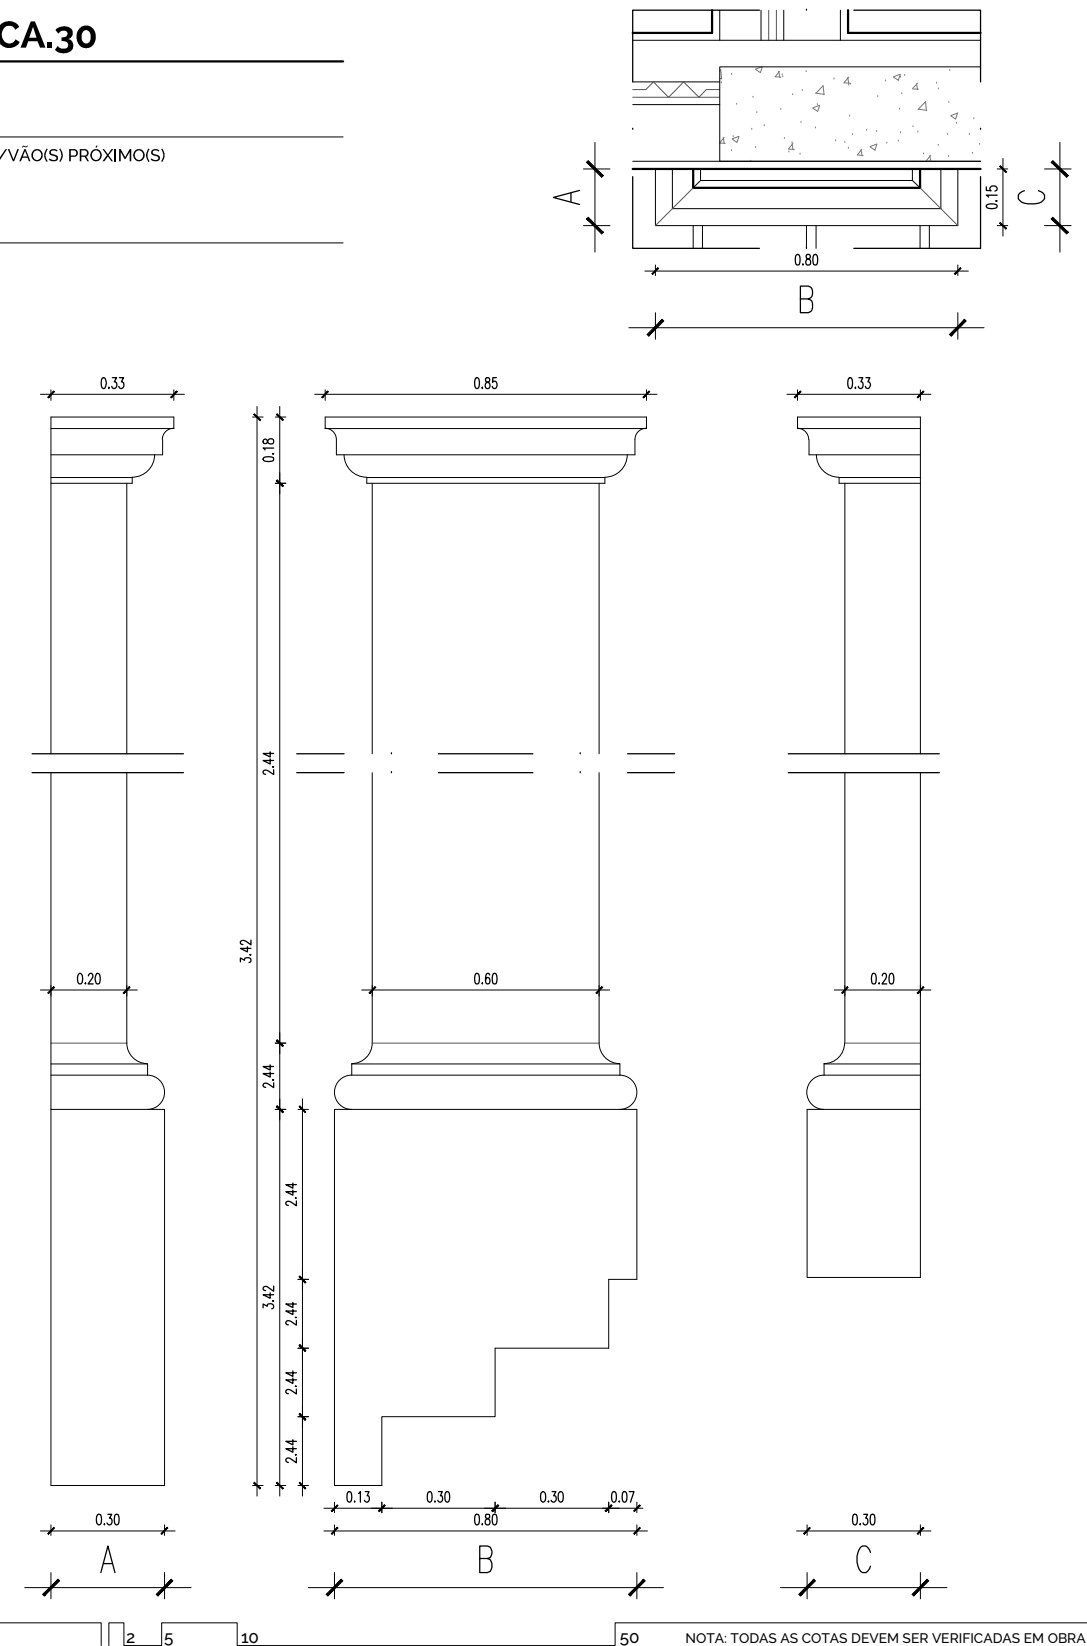

**GABINETE DE ARQUITETURA
ARCHITECTURE OFFICE**

CENTRO EMPRESARIAL E INDUSTRIAL DE LOULÉ
CAMPINA DE BAIXO, LOTE 1 | SALA 4
8100 - 285 LOULÉ

T 00351 289 432 670 - F 00351 289 432 671
www.densidades.pt - info@densidades.pt
Algarve, PORTUGAL

FASE **EXECUÇÃO**
PROJECTO **MORADIA UNIFAMILIAR, PISCINA E MUROS**

DESENHO **MAPA DE CANTARIAS - CA.29 e CA.30**

ESCALA **1:20**
DESENHO SÉRIE **14**
N.º **2.21**

REQUERENTE **ALICEBLUE ENTERPRISES LLC**
LOCAL **LOTE 27, RUA ÁLAMO, LOTEAMENTO DO GOLFE, QUINTA DO LAGO**

AUTORES **Hugo Brito, Arq.º. (sócio gerente)**
COLABORAÇÃO **NL**
ESPECIALIDADE **ARQUITECTURA**
DATA **FEV.2015**

ESTE DESENHO É PROPRIEDADE INTELECTUAL DOS SEUS AUTORES, NÃO PODENDO SER UTILIZADO OU REPRODUZIDO, NO TODO OU PARCIALMENTE, SEM AUTORIZAÇÃO PRÉVIA