

DESIGNAÇÃO DA CANTARIA **CA.33**

QUANTIDADE

**5 un.**

LOCALIZAÇÃO DO(S) COMPARTIMENTO(S)/VÃO(S) PRÓXIMO(S)

**0.18 ZONA DE JANTAR EXTERIOR**


**0.20 ZONA DE ESTAR EXTERIOR**

DESENHOS


**NOTA: ESTORE ELÉTRICO ENCASTRADO NA PAREDE ACIMA DA PEDRA DE CANTARIA**






ALÇADO

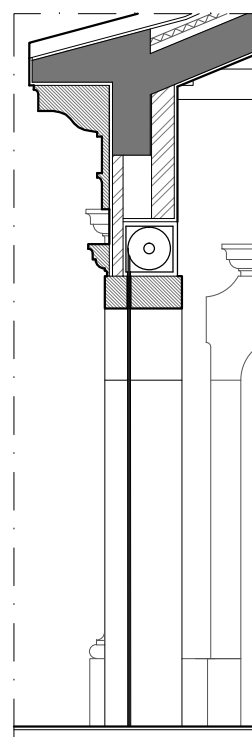

CORTE

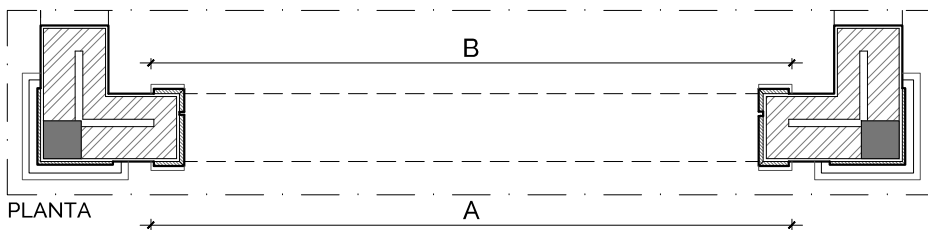

PLANTA

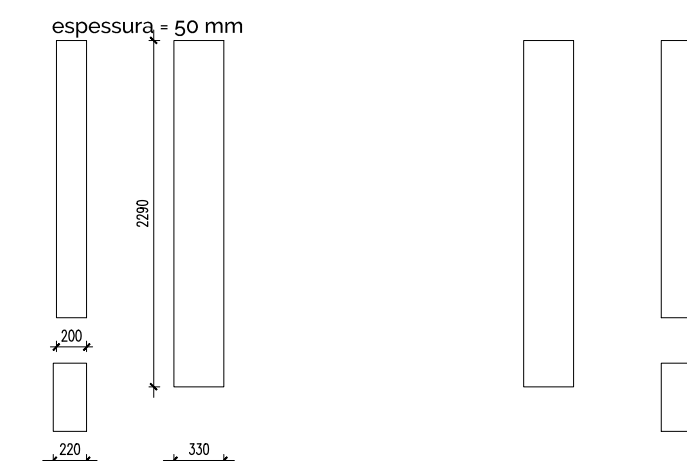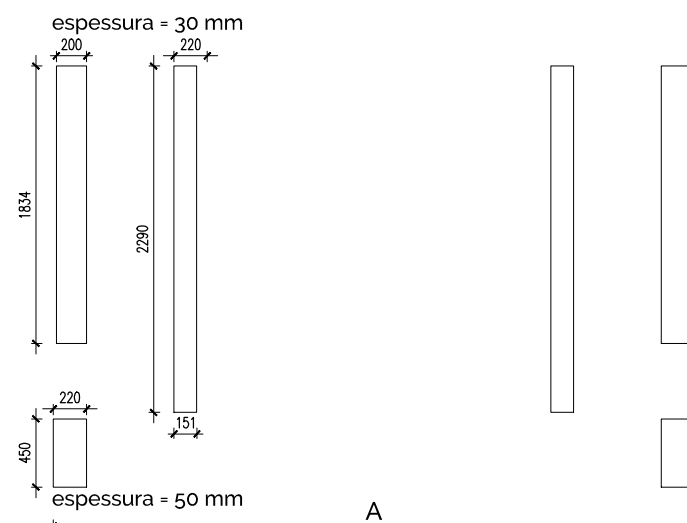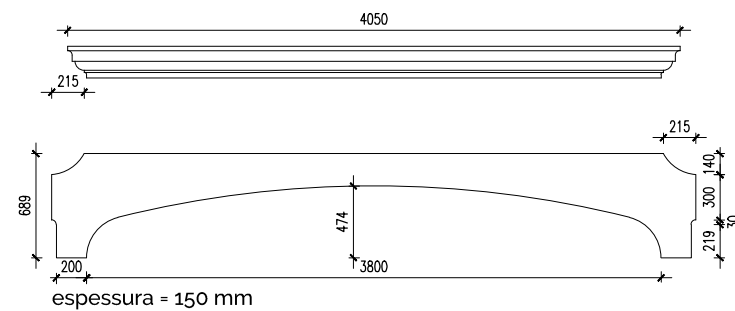

50 2 5 10 50 NOTA: TODAS AS COTAS DEVEM SER VERIFICADAS EM OBRA

**DENSIDADES**  
ATELIER

**GABINETE DE ARQUITETURA**  
ARCHITECTURE OFFICE

CENTRO EMPRESARIAL E INDUSTRIAL DE LOULÉ  
CAMPINA DE BAIXO, LOTE 1 | SALA 4  
8100 - 285 LOULÉ

T 00351 289 432 670 - F 00351 289 432 671  
www.densidades.pt - info@densidades.pt  
Algarve, PORTUGAL

FASE <b>EXECUÇÃO</b>	DESENHO <b>MAPA DE CANTARIAS - CA.33</b>	ESCALA 1:50	DESENHO SÉRIE <b>14</b>
PROJECTO <b>MORADIA UNIFAMILIAR, PISCINA E MUROS</b>			N.º <b>2.24</b>
REQUERENTE <b>ALICEBLUE ENTERPRISES LLC</b>			FASE <b>PE</b>
LOCAL <b>LOTE 27, RUA ÁLAMO, LOTEAMENTO DO GOLFE, QUINTA DO LAGO</b>			FORMATO FOLHA A3
ATELIER DENSIDADES é uma marca registada da empresa Mutabilisg Arte e Arquitectura, lda.	AUTORES <b>Hugo Brito, Arq.º. ( sócio gerente )</b>	COLABORAÇÃO NL	ESPECIALIDADE ARQUITECTURA
			DATA FEV.2015

ESTE DESENHO É PROPRIEDADE INTELECTUAL DOS SEUS AUTORES, NÃO PODENDO SER UTILIZADO OU REPRODUZIDO, NO TODO OU PARCIALMENTE, SEM AUTORIZAÇÃO PRÉVIA