DESIGNAÇÃO DA CANTARIA **DT03**

QUANTIDADE

LOCALIZAÇÃO DO(S) COMPARTIMENTO(S)/VÃO(S) PRÓXIMO(S)

DESENHOS

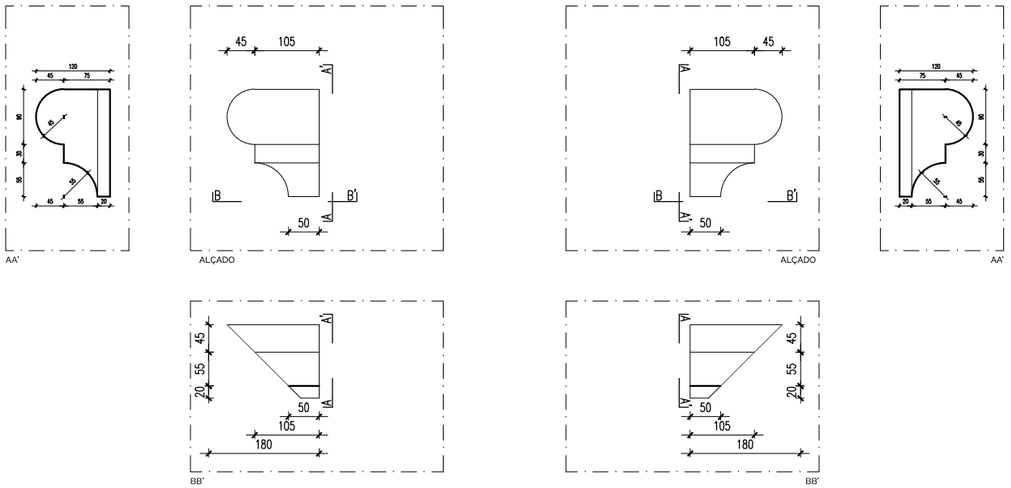

DESIGNAÇÃO DA CANTARIA **DT04**

QUANTIDADE

LOCALIZAÇÃO DO(S) COMPARTIMENTO(S)/VÃO(S) PRÓXIMO(S)

DESENHOS

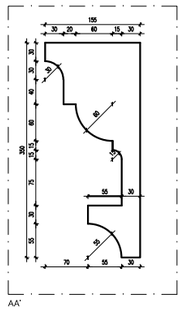

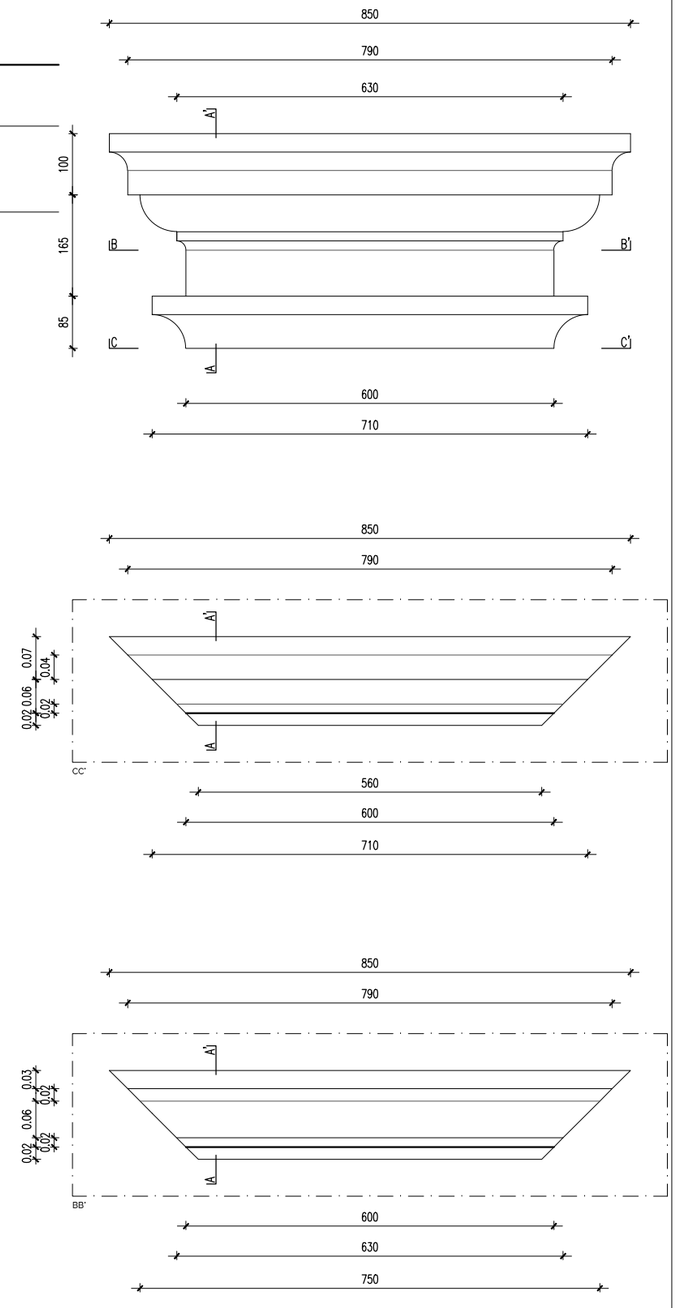

2 5 10 50 NOTA: TODAS AS COTAS DEVEM SER VERIFICADAS EM OBRA

DENSIDADES ATELIER

GABINETE DE ARQUITETURA
ARCHITECTURE OFFICE

CENTRO EMPRESARIAL E INDUSTRIAL DE LOULÉ
CAMPINA DE BAIXO, LOTE 1 | SALA 4
8100 - 285 LOULÉ

T 00351 289 432 670 - F 00351 289 432 671
www.densidades.pt - info@densidades.pt
Algarve, PORTUGAL

FASE
EXECUÇÃO

PROJECTO
MORADIA UNIFAMILIAR, PISCINA E MUROS

DESENHO
MAPA DE CANTARIAS - DT03 E DT04
DETALHES

ESCALA
1:10

DESENHO SÉRIE
14

N.º
3.02

FASE
PE

FORMATO
FOLHA A3

REQUERENTE
ALICEBLUE ENTERPRISES LLC

LOCAL
LOTE 27, RUA ÁLAMO, LOTEAMENTO DO GOLFE, QUINTA DO LAGO

atelierDENSIDADES
é uma marca registada da empresa Mutabilis9 Arte e Arquitectura, lda.

AUTORES
Hugo Brito, Arq°. (sócio gerente)

COLABORAÇÃO
NL

ESPECIALIDADE
ARQUITECTURA

DATA
FEV.2015

ESTE DESENHO É PROPRIEDADE INTELECTUAL DOS SEUS AUTORES, NÃO PODENDO SER UTILIZADO OU REPRODUZIDO, NO TODO OU PARCIALMENTE, SEM AUTORIZAÇÃO PRÉVIA