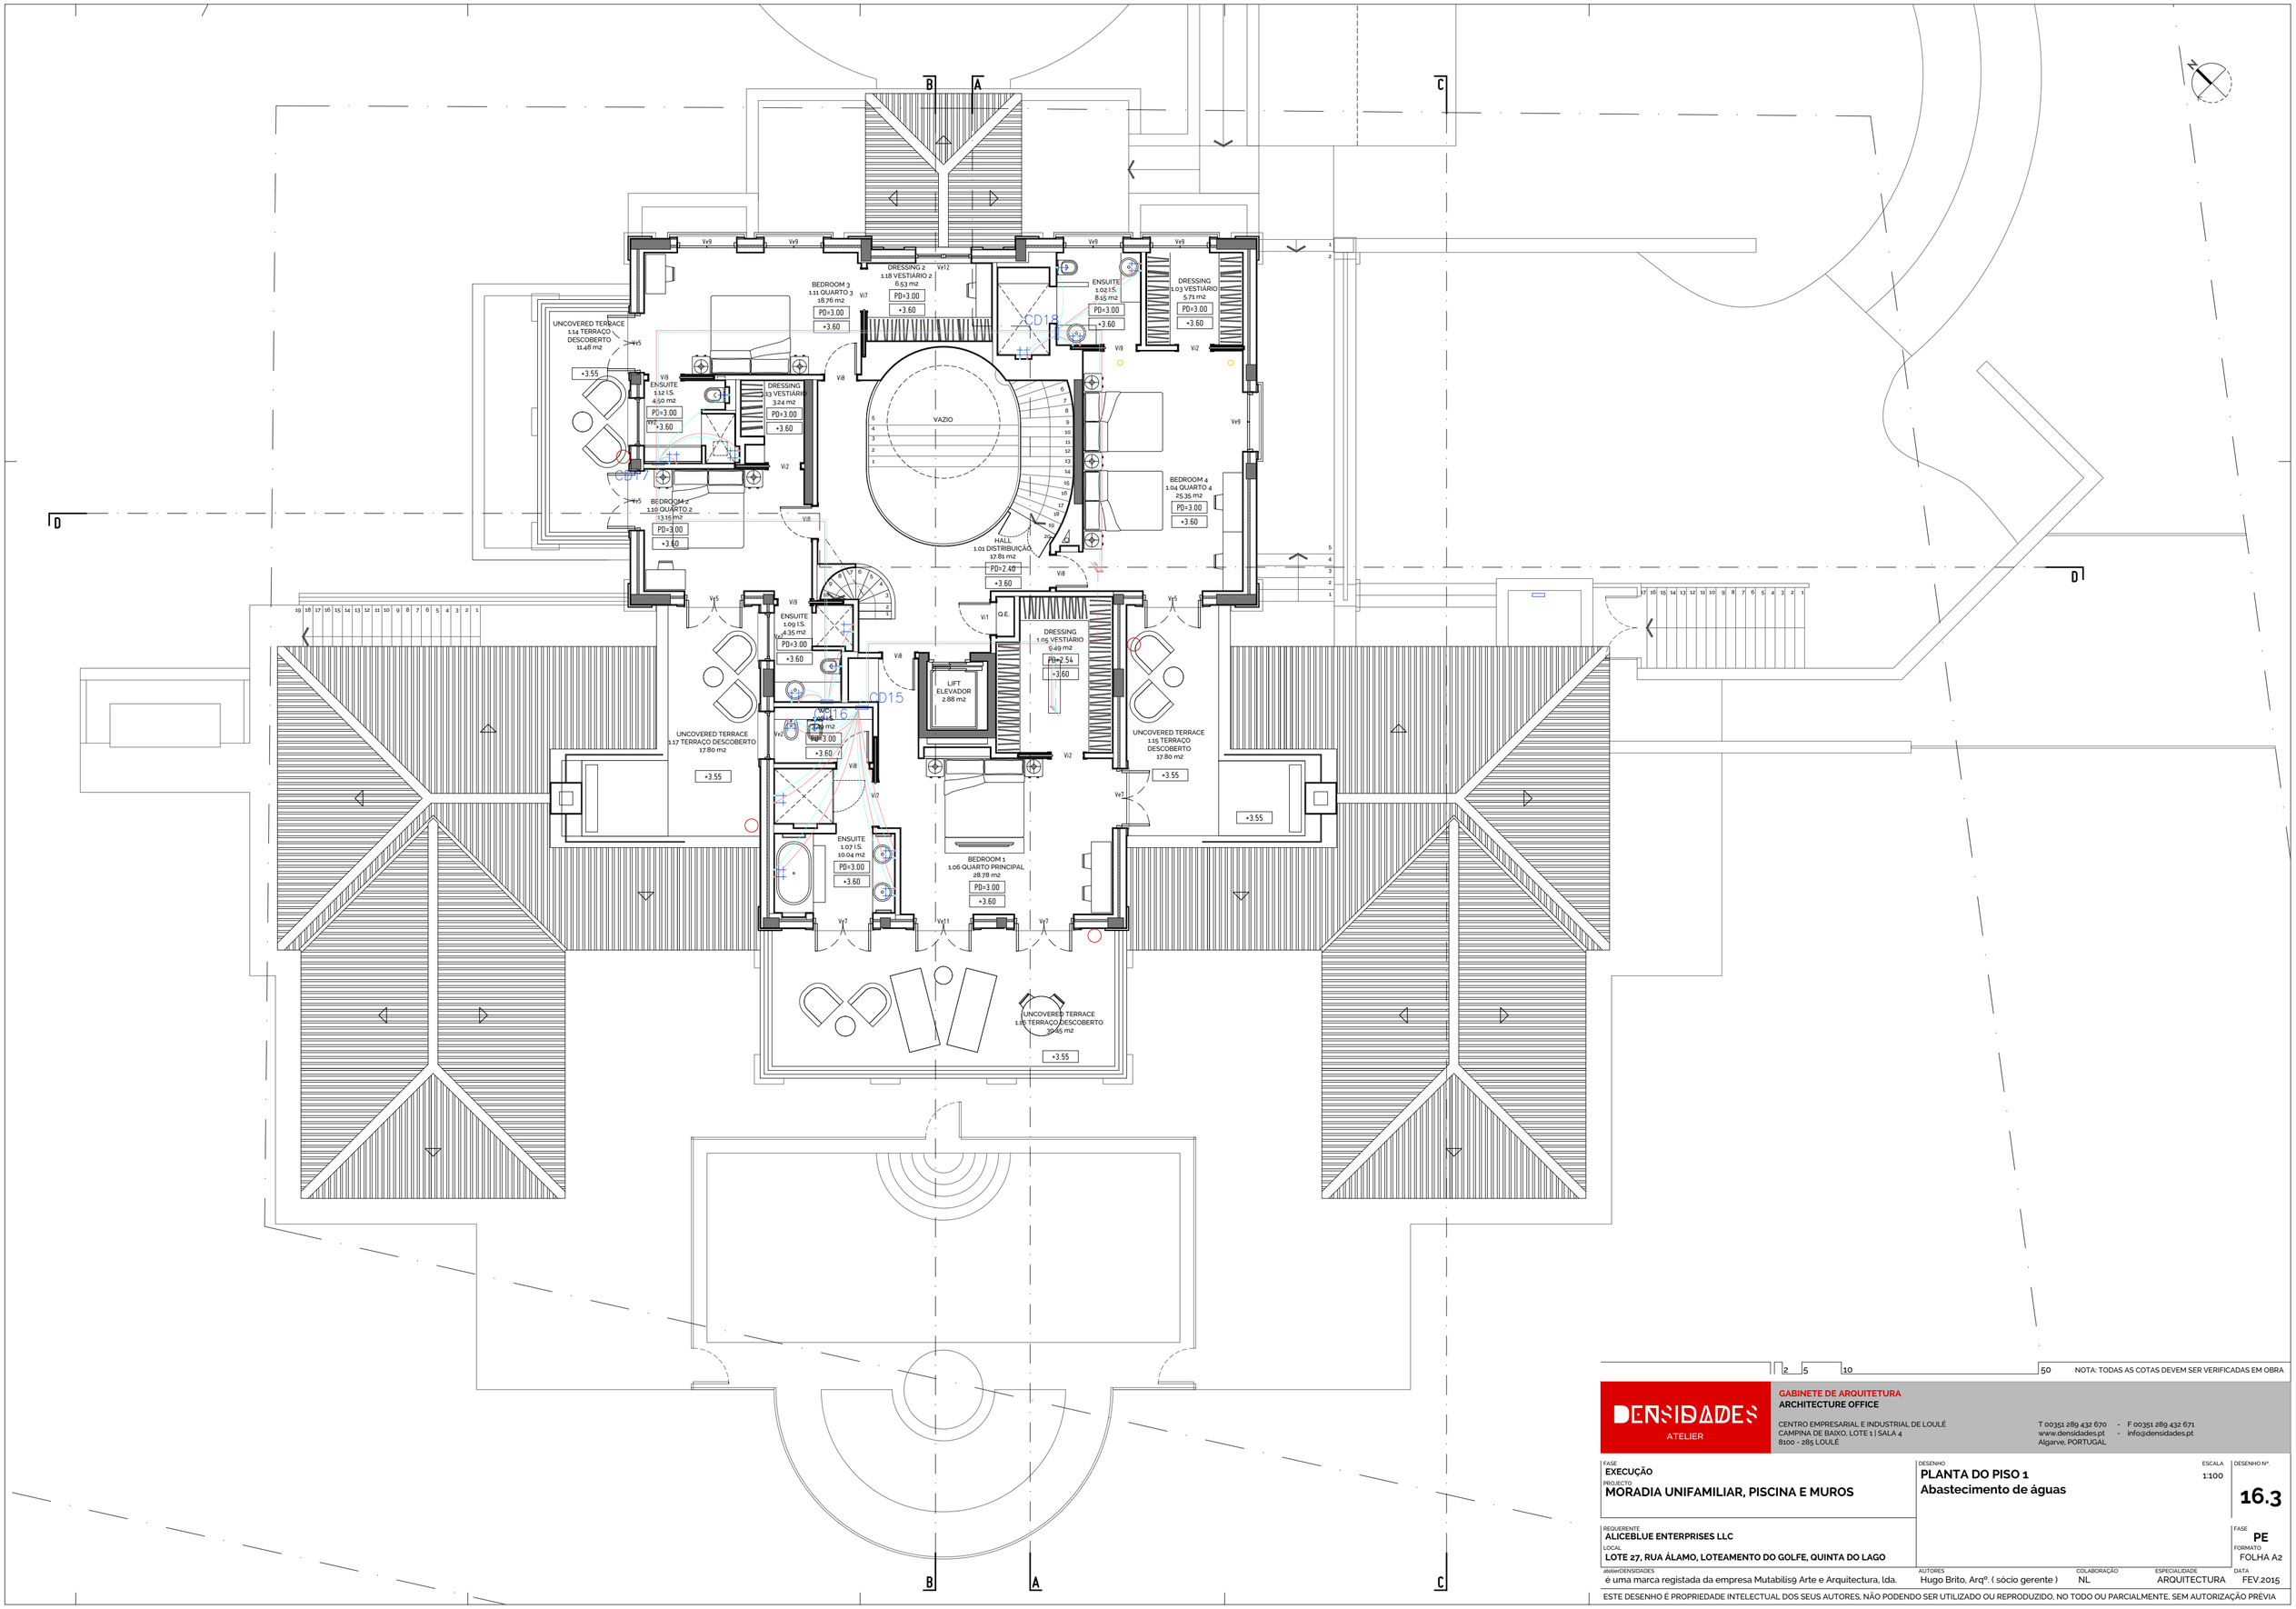

2 5 10 50 NOTA: TODAS AS COTAS DEVEM SER VERIFICADAS EM OBRA

DENSIDADES ATELIER

GABINETE DE ARQUITETURA
ARCHITECTURE OFFICE

CENTRO EMPRESARIAL E INDUSTRIAL DE LOULÉ
CAMPINA DE BAIXO, LOTE 1 | SALA 4
8100 - 285 LOULÉ

T 00351 289 432 670 - F 00351 289 432 671
www.densidades.pt - info@densidades.pt
Algarve, PORTUGAL

FASE
EXECUÇÃO

PROJECTO
MORADIA UNIFAMILIAR, PISCINA E MUROS

REQUERENTE
ALICEBLUE ENTERPRISES LLC

LOCAL
LOTE 27, RUA ÁLAMO, LOTEAMENTO DO GOLFE, QUINTA DO LAGO

DESENHO
PLANTA DO PISO 1
Abastecimento de águas

ESCALA 1:100

DESENHO Nº. **16.3**

FASE **PE**

FORMATO FOLHA A2

atelierDENSIDADES
é uma marca registada da empresa Mutabilis9 Arte e Arquitectura, lda.

AUTORES Hugo Brito, Arqº. (sócio gerente)

COLABORAÇÃO NL

ESPECIALIDADE ARQUITECTURA

DATA FEV.2015

ESTE DESENHO É PROPRIEDADE INTELECTUAL DOS SEUS AUTORES, NÃO PODENDO SER UTILIZADO OU REPRODUZIDO, NO TODO OU PARCIALMENTE, SEM AUTORIZAÇÃO PRÉVIA