




ALÇADO - PORTÕES DE ENTRADA
ELEVATION - ENTRANCE GATES

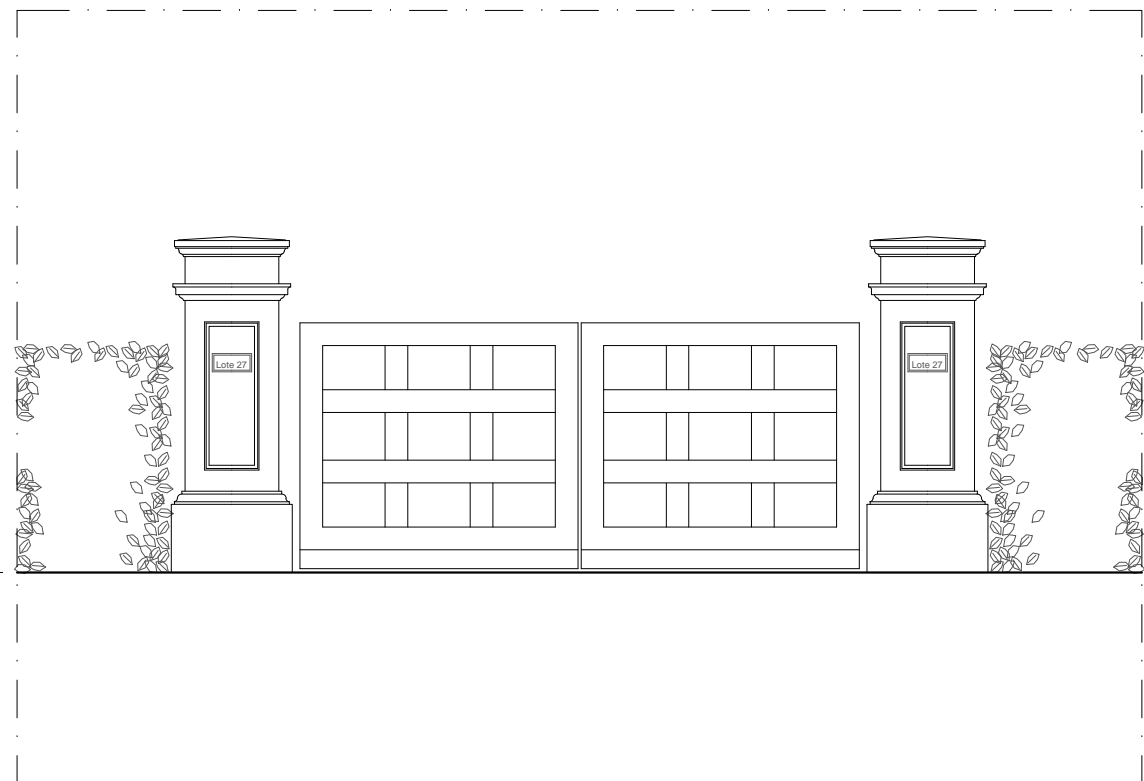


ALÇADO - PORTÕES DE SAÍDA
ELEVATION - EXIT GATES

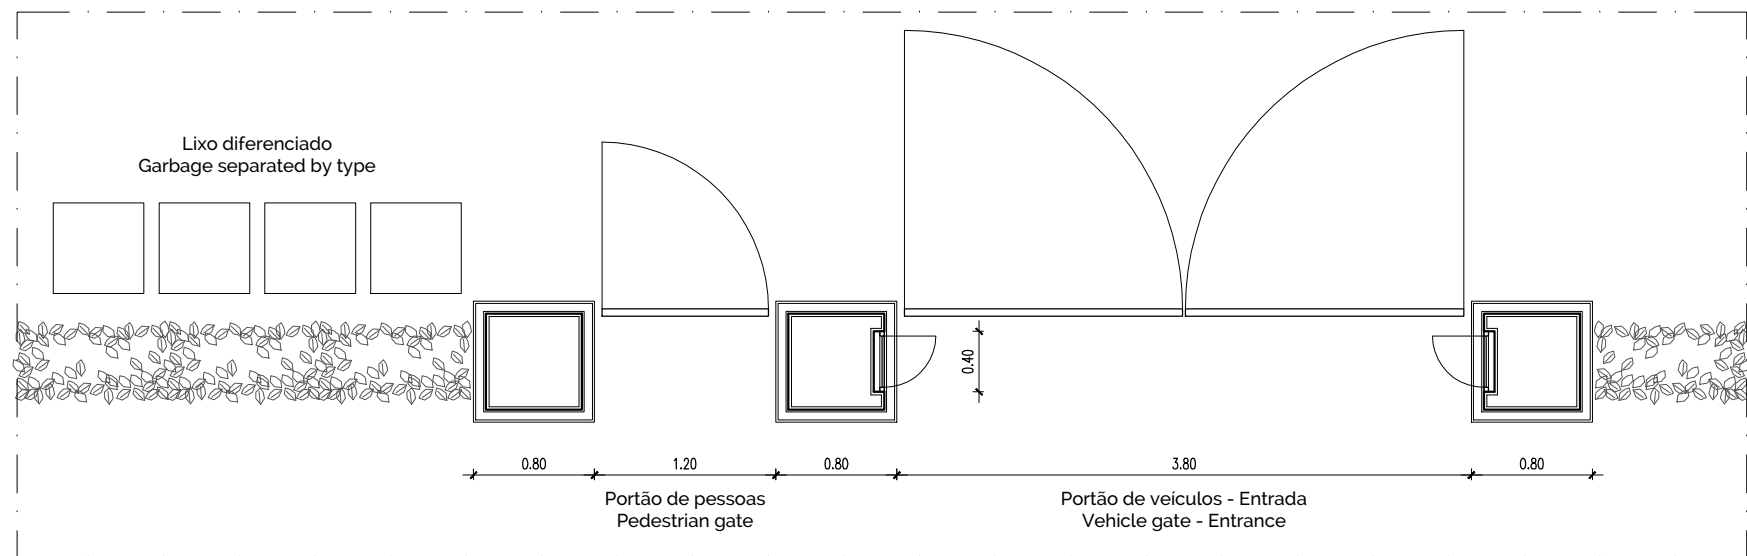

PLANTA - PORTÕES DE ENTRADA
PLAN - ENTRANCE GATES

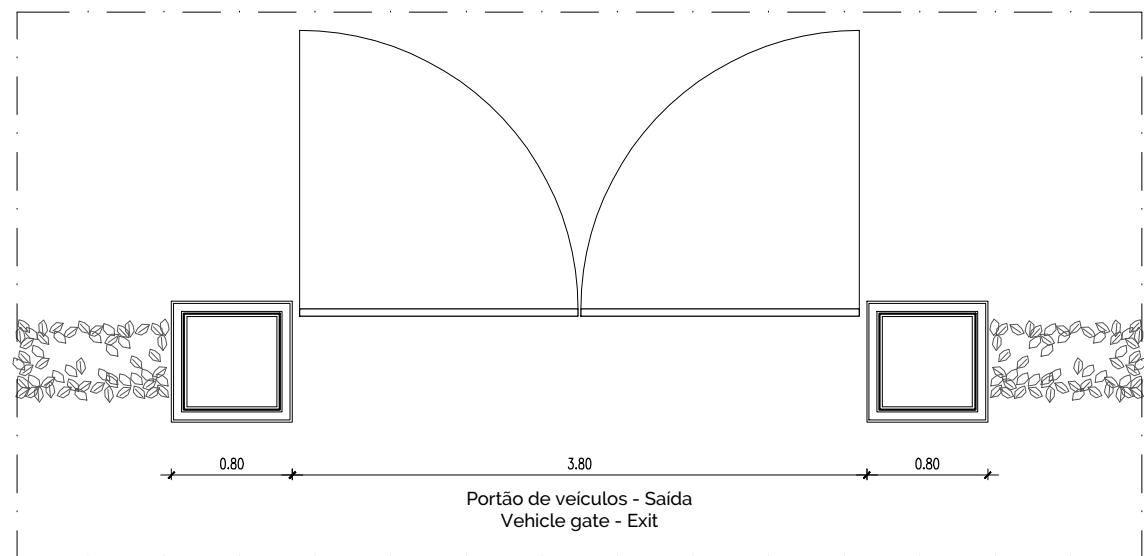

PLANTA - PORTÕES DE SAÍDA
PLAN - EXIT GATES

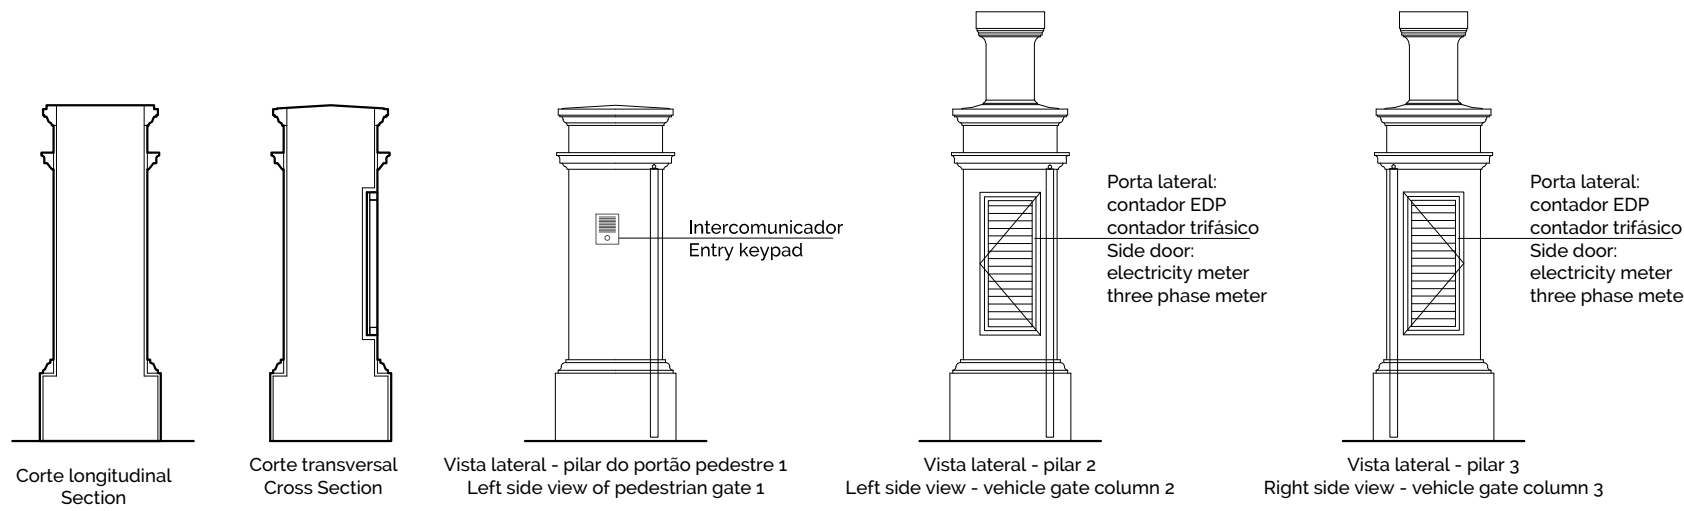

Corte longitudinal Section
Corte transversal Cross Section
Vista lateral - pilar do portão pedestre 1 Left side view of pedestrian gate 1
Vista lateral - pilar 2 Left side view - vehicle gate column 2
Vista lateral - pilar 3 Right side view - vehicle gate column 3

2 5 10 50

NOTA: TODAS AS COTAS DEVEM SER VERIFICADAS EM OBRA

DENSIDADES
ATELIER

GABINETE DE ARQUITETURA
ARCHITECTURE OFFICE

CENTRO EMPRESARIAL E INDUSTRIAL DE LOULÉ
CAMPINA DE BAIXO, LOTE 1 | SALA 4
8100 - 285 LOULÉ

T 00351 289 432 670 - F 00351 289 432 671
www.densidades.pt - info@densidades.pt
Algarve, PORTUGAL

FASE
EXECUÇÃO

PROJECTO
MORADIA UNIFAMILIAR, PISCINA E MUROS

REQUERENTE
ALICEBLUE ENTERPRISES LLC

LOCAL
LOTE 27, RUA ÁLAMO, LOTEAMENTO DO GOLFE, QUINTA DO LAGO

DESENHO
PLANTAS DOS PORTÕES
CORTES DOS PORTÕES
ALÇADOS DOS PORTÕES

ESCALA
1:50
1:50
1:50

DESENHO Nº.
20.1

FASE
FORMATO
PE
FOLHA A3

DATA
JAN.2015

ESTE DESENHO É PROPRIEDADE INTELECTUAL DOS SEUS AUTORES, NÃO PODENDO SER UTILIZADO OU REPRODUZIDO, NO TODO OU PARCIALMENTE, SEM AUTORIZAÇÃO PRÉVIA