




CORTE PP DA PISCINA

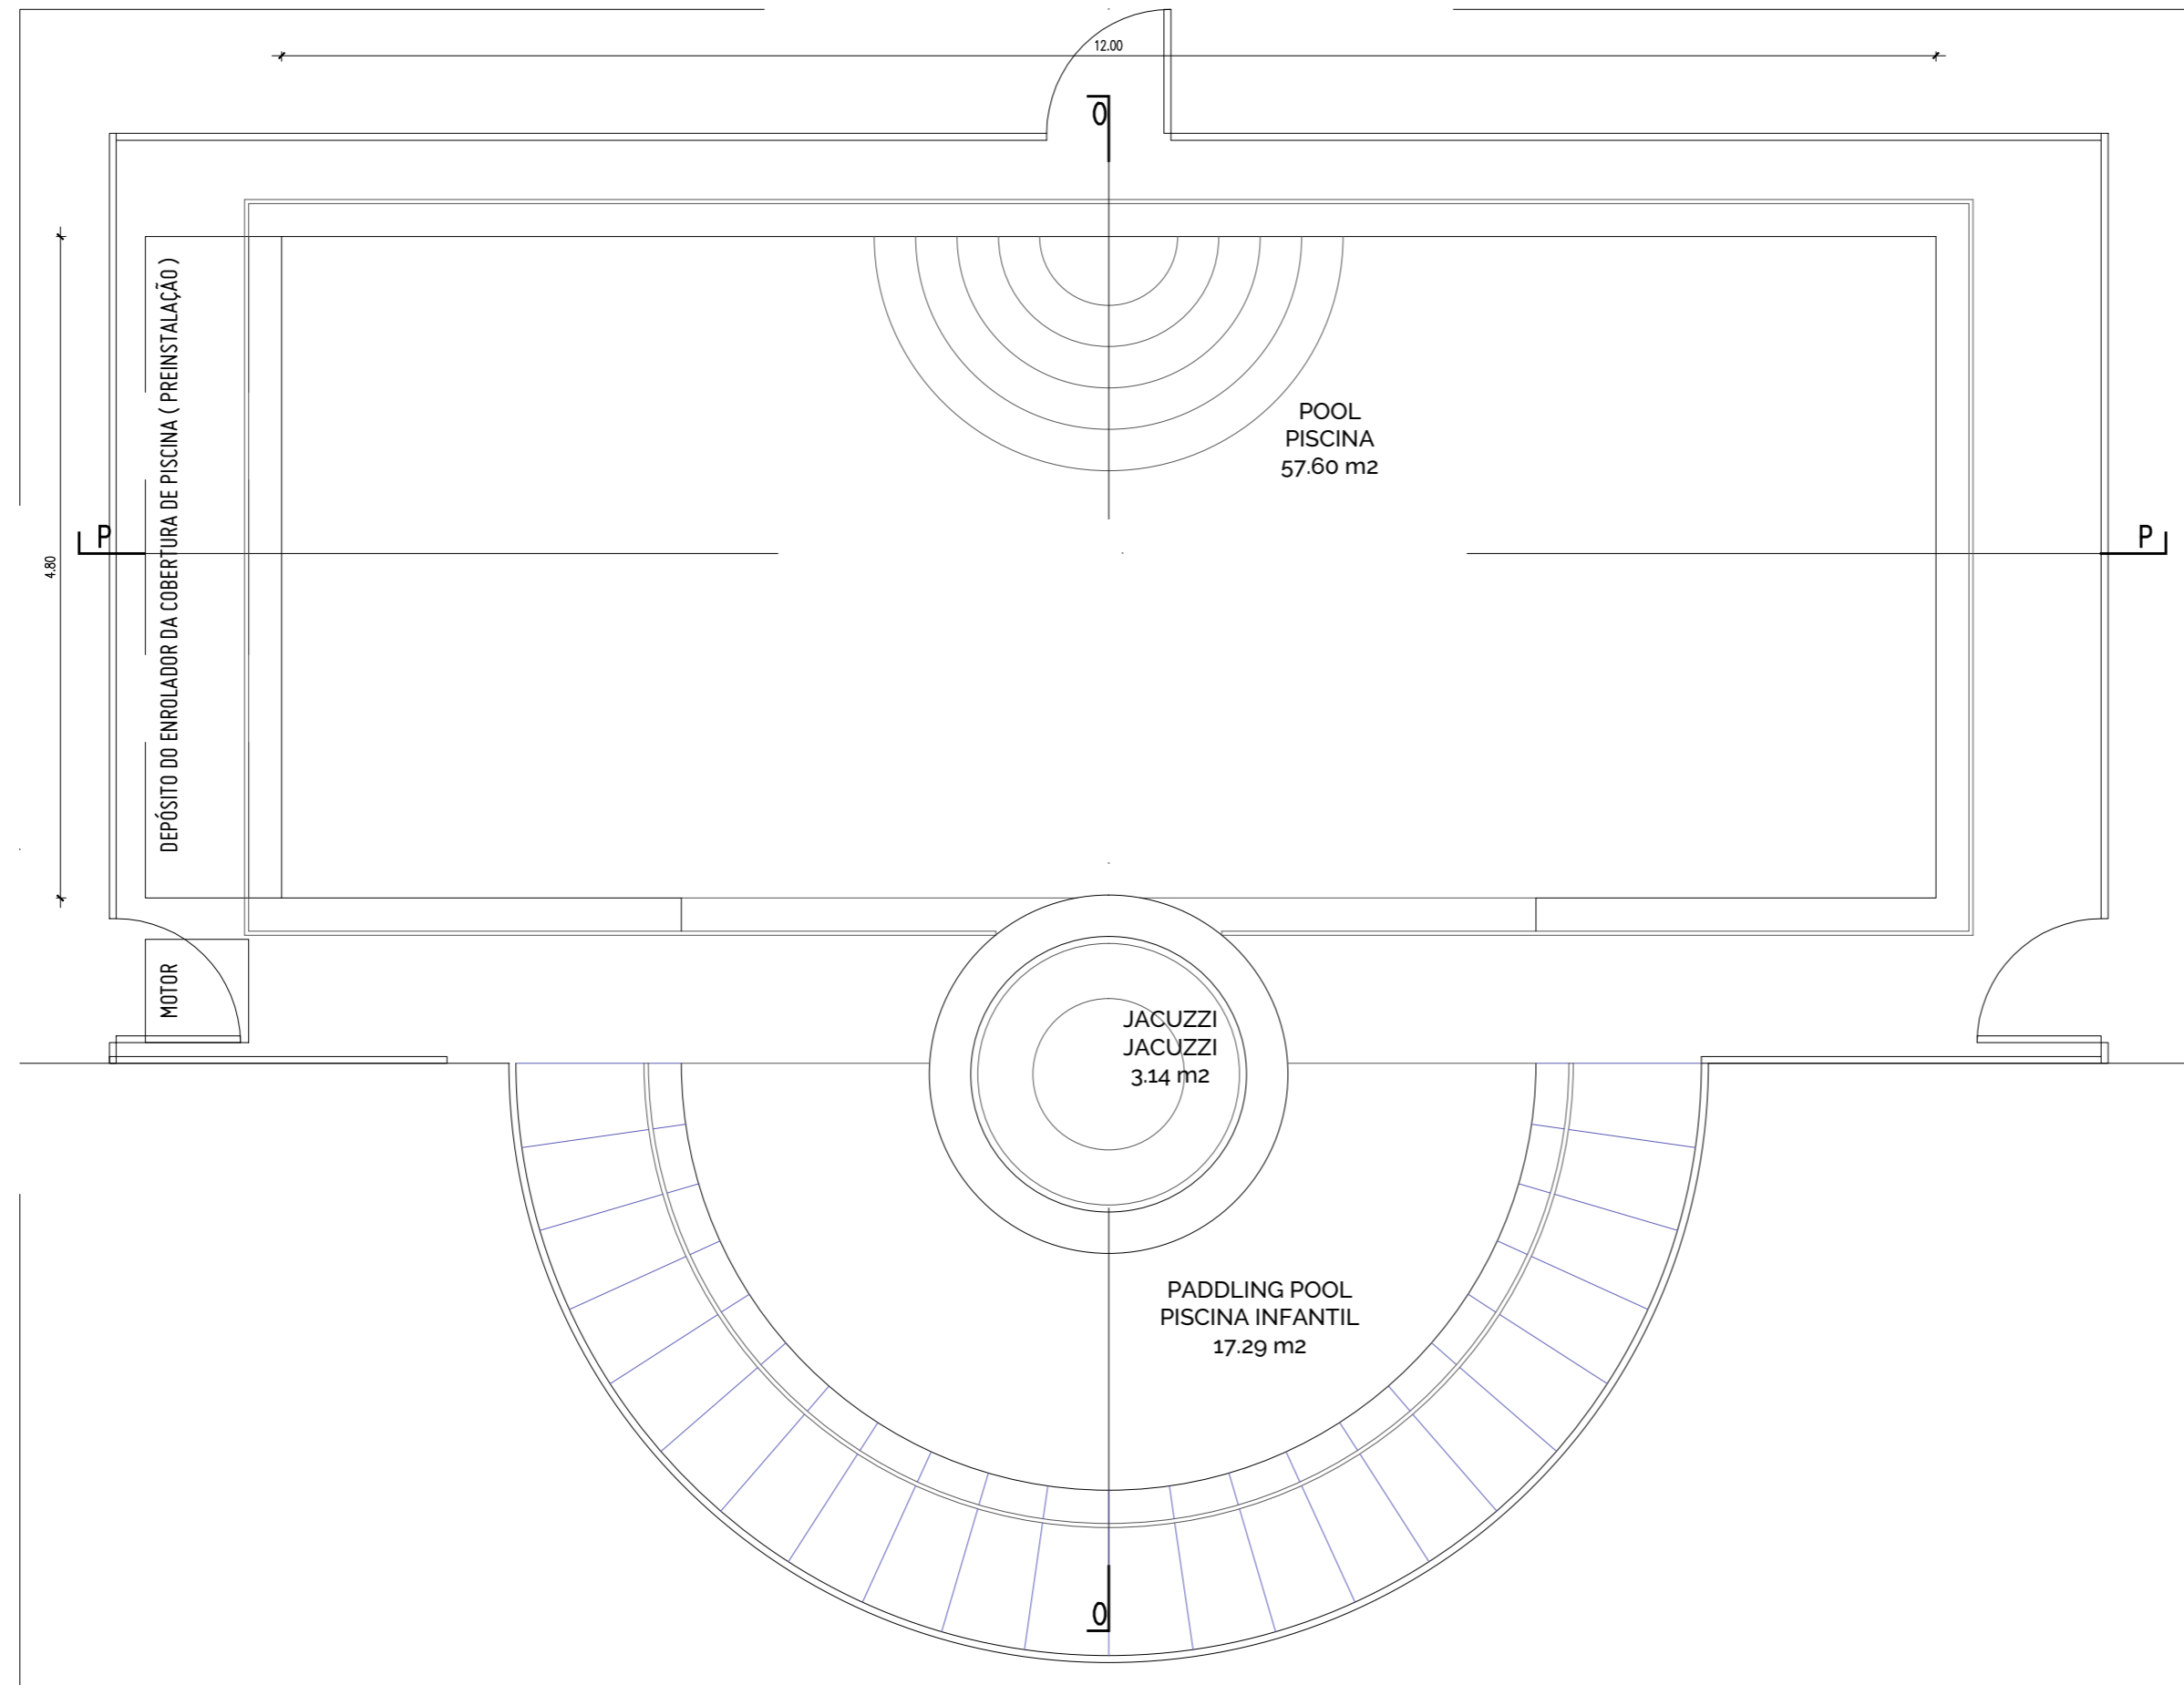

PLANTA DA PISCINA

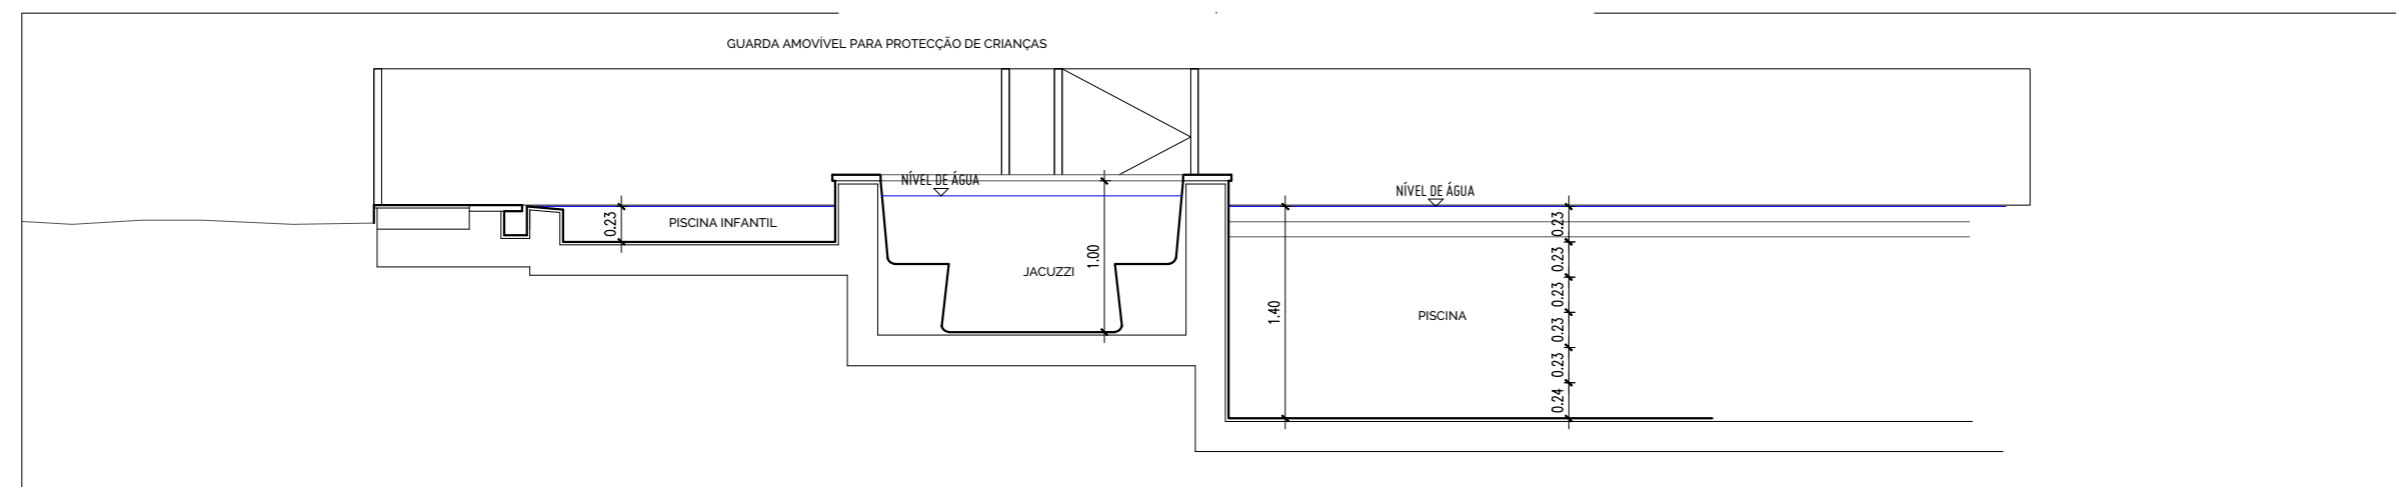

CORTE OO DA PISCINA

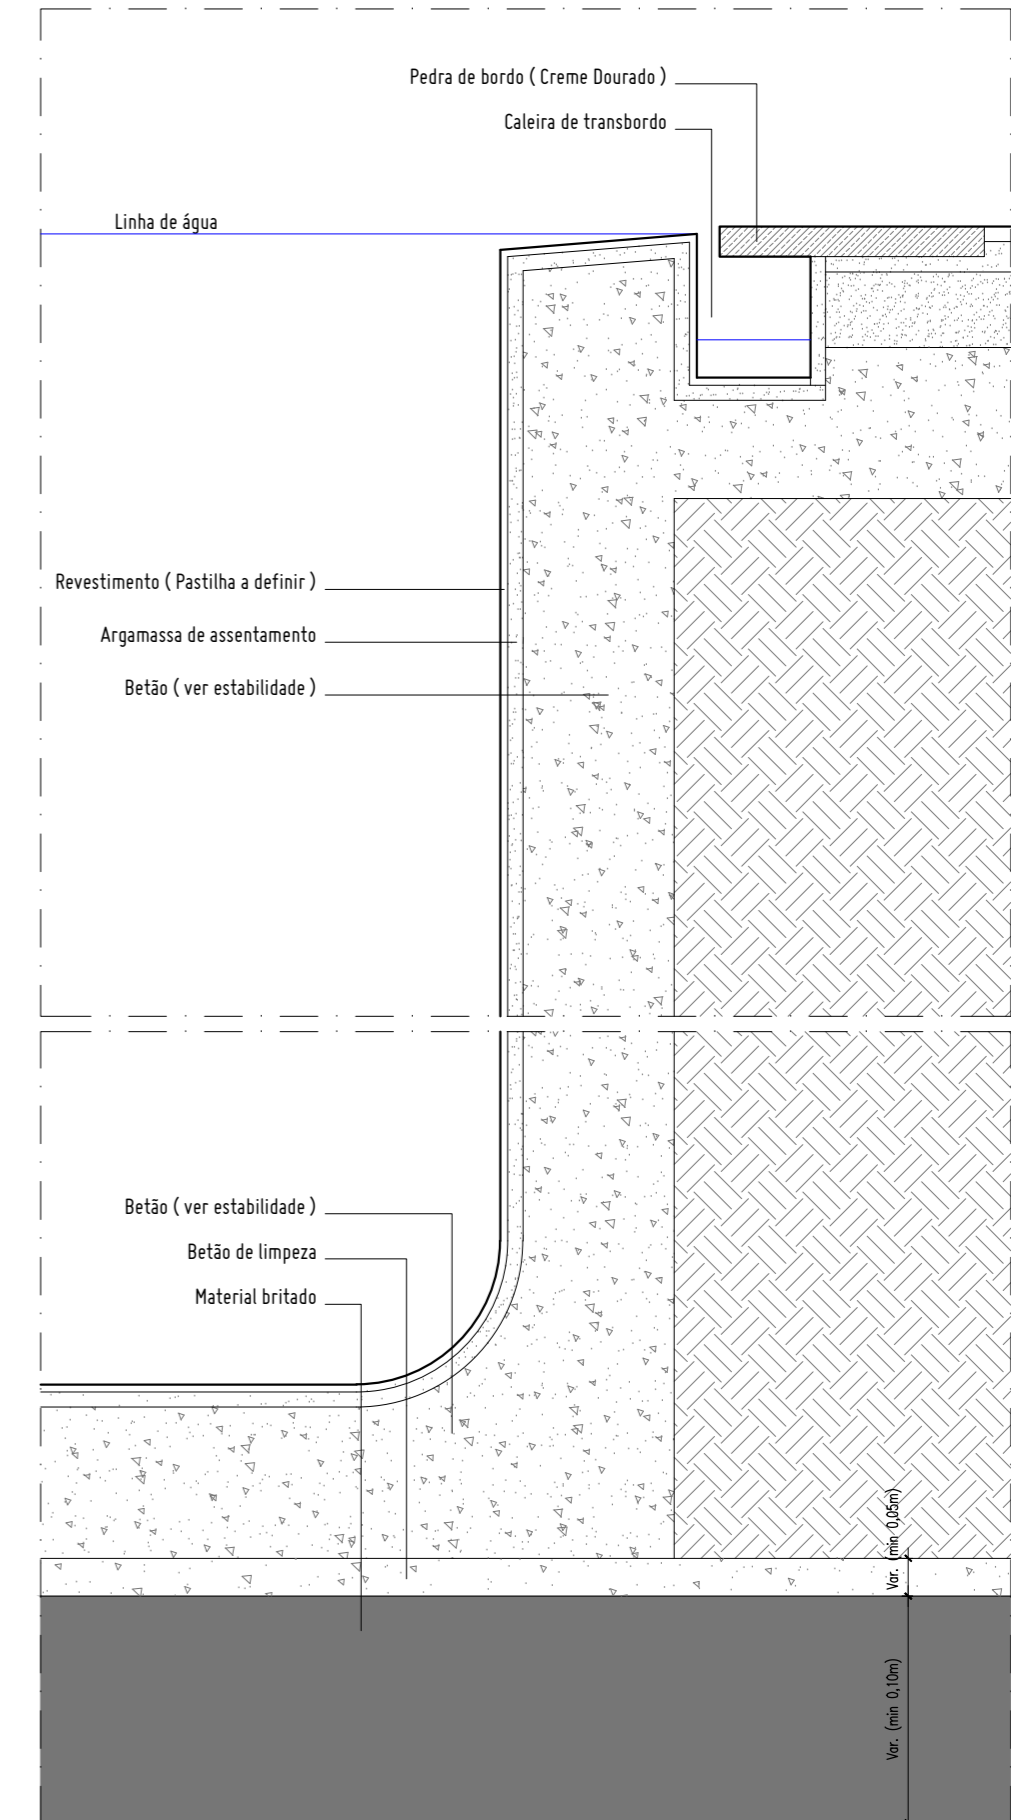

PORMENOR - CORTE DA PISCINA

1 2 5 10 50 NOTA: TODAS AS COTAS DEVEM SER VERIFICADAS EM OBRA

		GABINETE DE ARQUITETURA ARCHITECTURE OFFICE CENTRO EMPRESARIAL E INDUSTRIAL DE LOULÉ CAMPINA DE BAIXO, LOTE 11 SALA 4 8100 - 285 LOULÉ		T 00351 289 432 670 www.densidades.pt Algarve, PORTUGAL		F 00351 289 432 671 info@densidades.pt	
FASE EXECUÇÃO	PROJECTO MORADIA UNIFAMILIAR, PISCINA E MUROS	DESENHO PLANTA DA PISCINA CORTE OO DA PISCINA CORTE PP DA PISCINA PORMENOR - CORTE DA PISCINA	ESCALA 1:50 1:50 1:50 1:10	20.2			
REQUERENTE ALICEBLUE ENTERPRISES LLC	LOCAL LOTE 27, RUA ÁLAMO, LOTEAMENTO DO GOLFE, QUINTA DO LAGO	AUTORES Hugo Brito, Arq.º (sócio gerente)	COLABORAÇÃO NL	ESPECIALIDADE ARQUITECTURA	DATA JAN 2015	FASE PE FORMATO FOLHA A2	
ESTE DESENHO É PROPRIEDADE INTELECTUAL DOS SEUS AUTORES, NÃO PODENDO SER UTILIZADO OU REPRODUZIDO, NO TODO OU PARCIALMENTE, SEM AUTORIZAÇÃO PRÉVIA							