



CORTE EXEMPLIFICATIVO

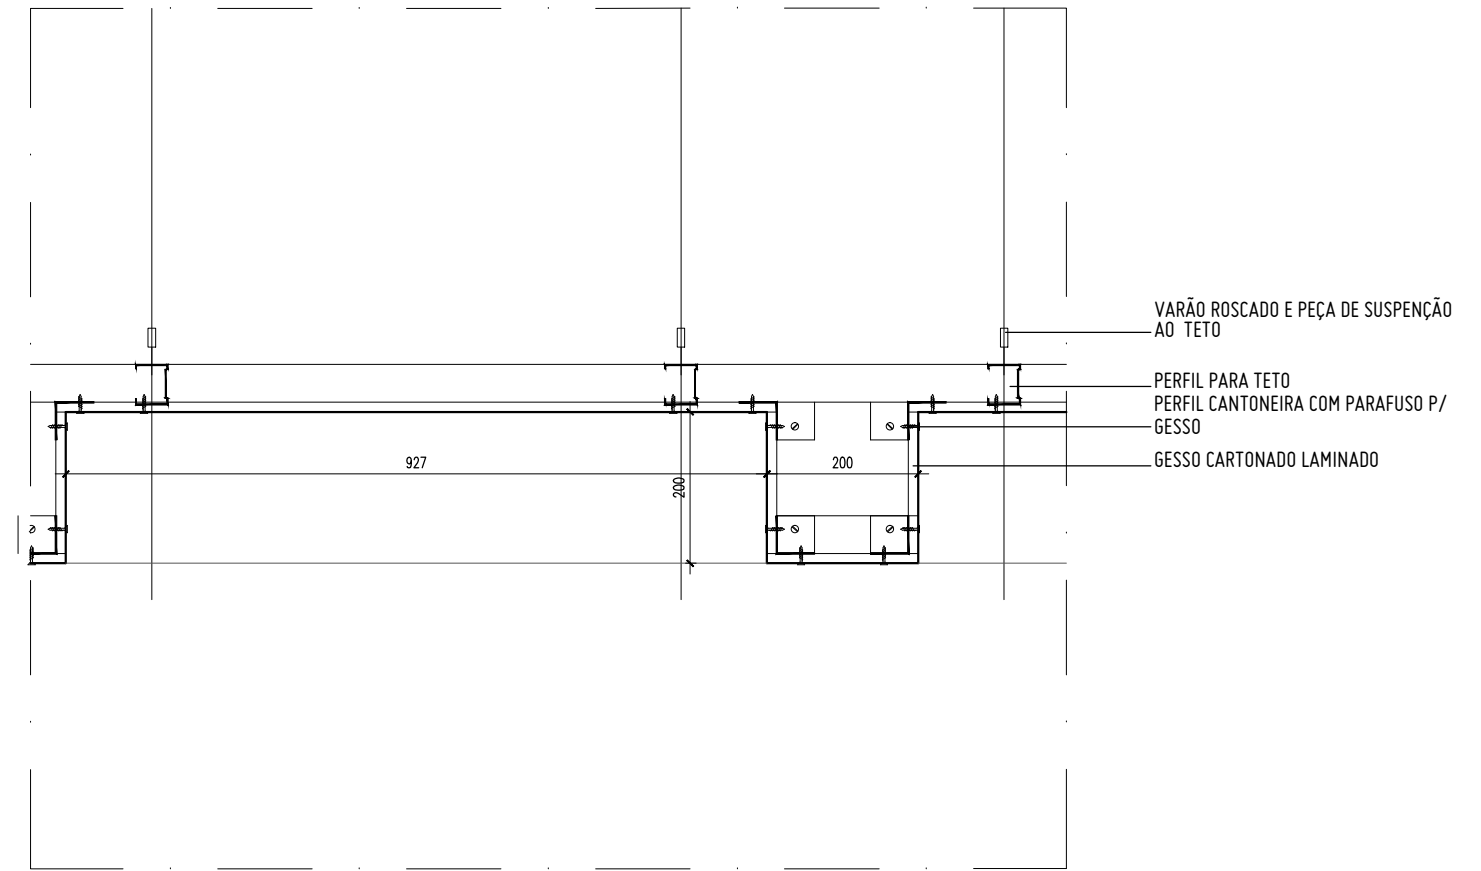

PORMENOR CONSTRUTIVO - ESC. 1:10

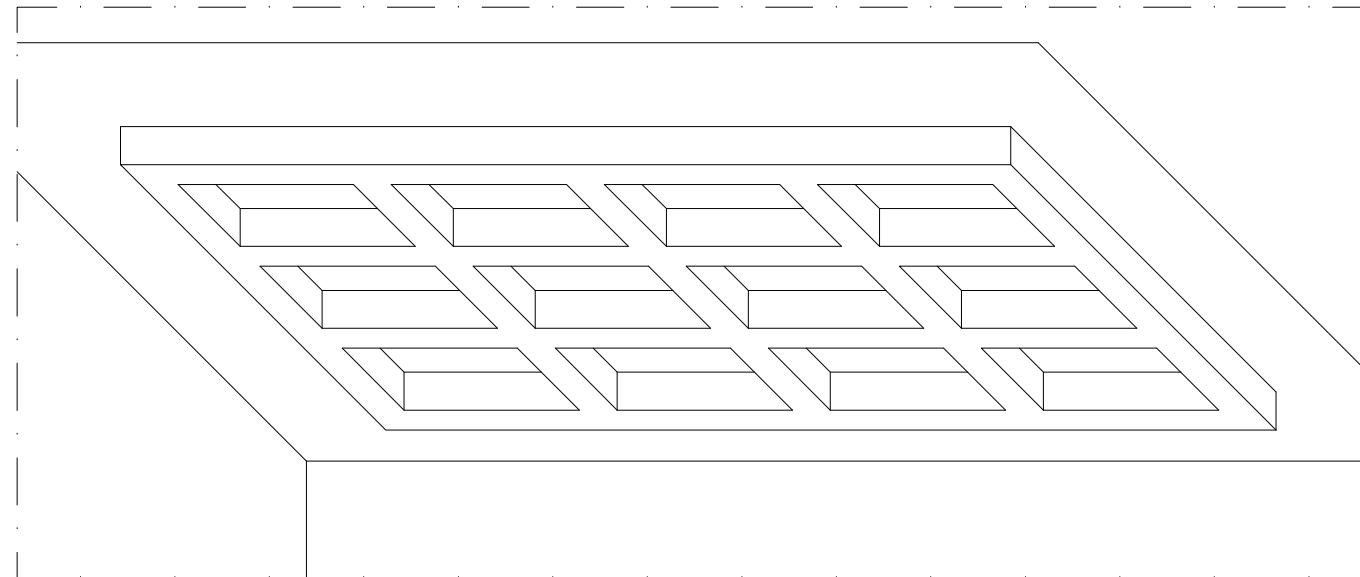

PERSPECTIVA EXEMPLIFICATIVA

2 5 10 50 NOTA: TODAS AS COTAS DEVEM SER VERIFICADAS EM OBRA

DENSIDADES
ATELIER

GABINETE DE ARQUITETURA
ARCHITECTURE OFFICE

CENTRO EMPRESARIAL E INDUSTRIAL DE LOULÉ
CAMPINA DE BAIXO, LOTE 1 | SALA 4
8100 - 285 LOULÉ

T 00351 289 432 670 - F 00351 289 432 671
www.densidades.pt - info@densidades.pt
Algarve, PORTUGAL

FASE EXECUÇÃO	DESENHO PORMENOR DA CAIXA DE GESSO CARTONADO	ESCALA 1:10	DESENHO Nº. 20.5
PROJECTO MORADIA UNIFAMILIAR, PISCINA E MUROS	NOS TETOS DA SALA E COZINHA	1:50	FASE PE
REQUERENTE ALICEBLUE ENTERPRISES LLC	CORTE EXEMPLIFICATIVO	S/esc	FORMATO FOLHA A3
LOCAL LOTE 27, RUA ÁLAMO, LOTEAMENTO DO GOLFE, QUINTA DO LAGO	PERSPECTIVA EXEMPLIFICATIVA		DATA JAN.2015
ATELIER DENSIDADES é uma marca registada da empresa Mutabilisg Arte e Arquitectura, lda.	AUTORES Hugo Brito, Arqº. (sócio gerente)	COLABORAÇÃO NL	ESPECIALIDADE ARQUITECTURA

ESTE DESENHO É PROPRIEDADE INTELECTUAL DOS SEUS AUTORES, NÃO PODENDO SER UTILIZADO OU REPRODUZIDO, NO TODO OU PARCIALMENTE, SEM AUTORIZAÇÃO PRÉVIA