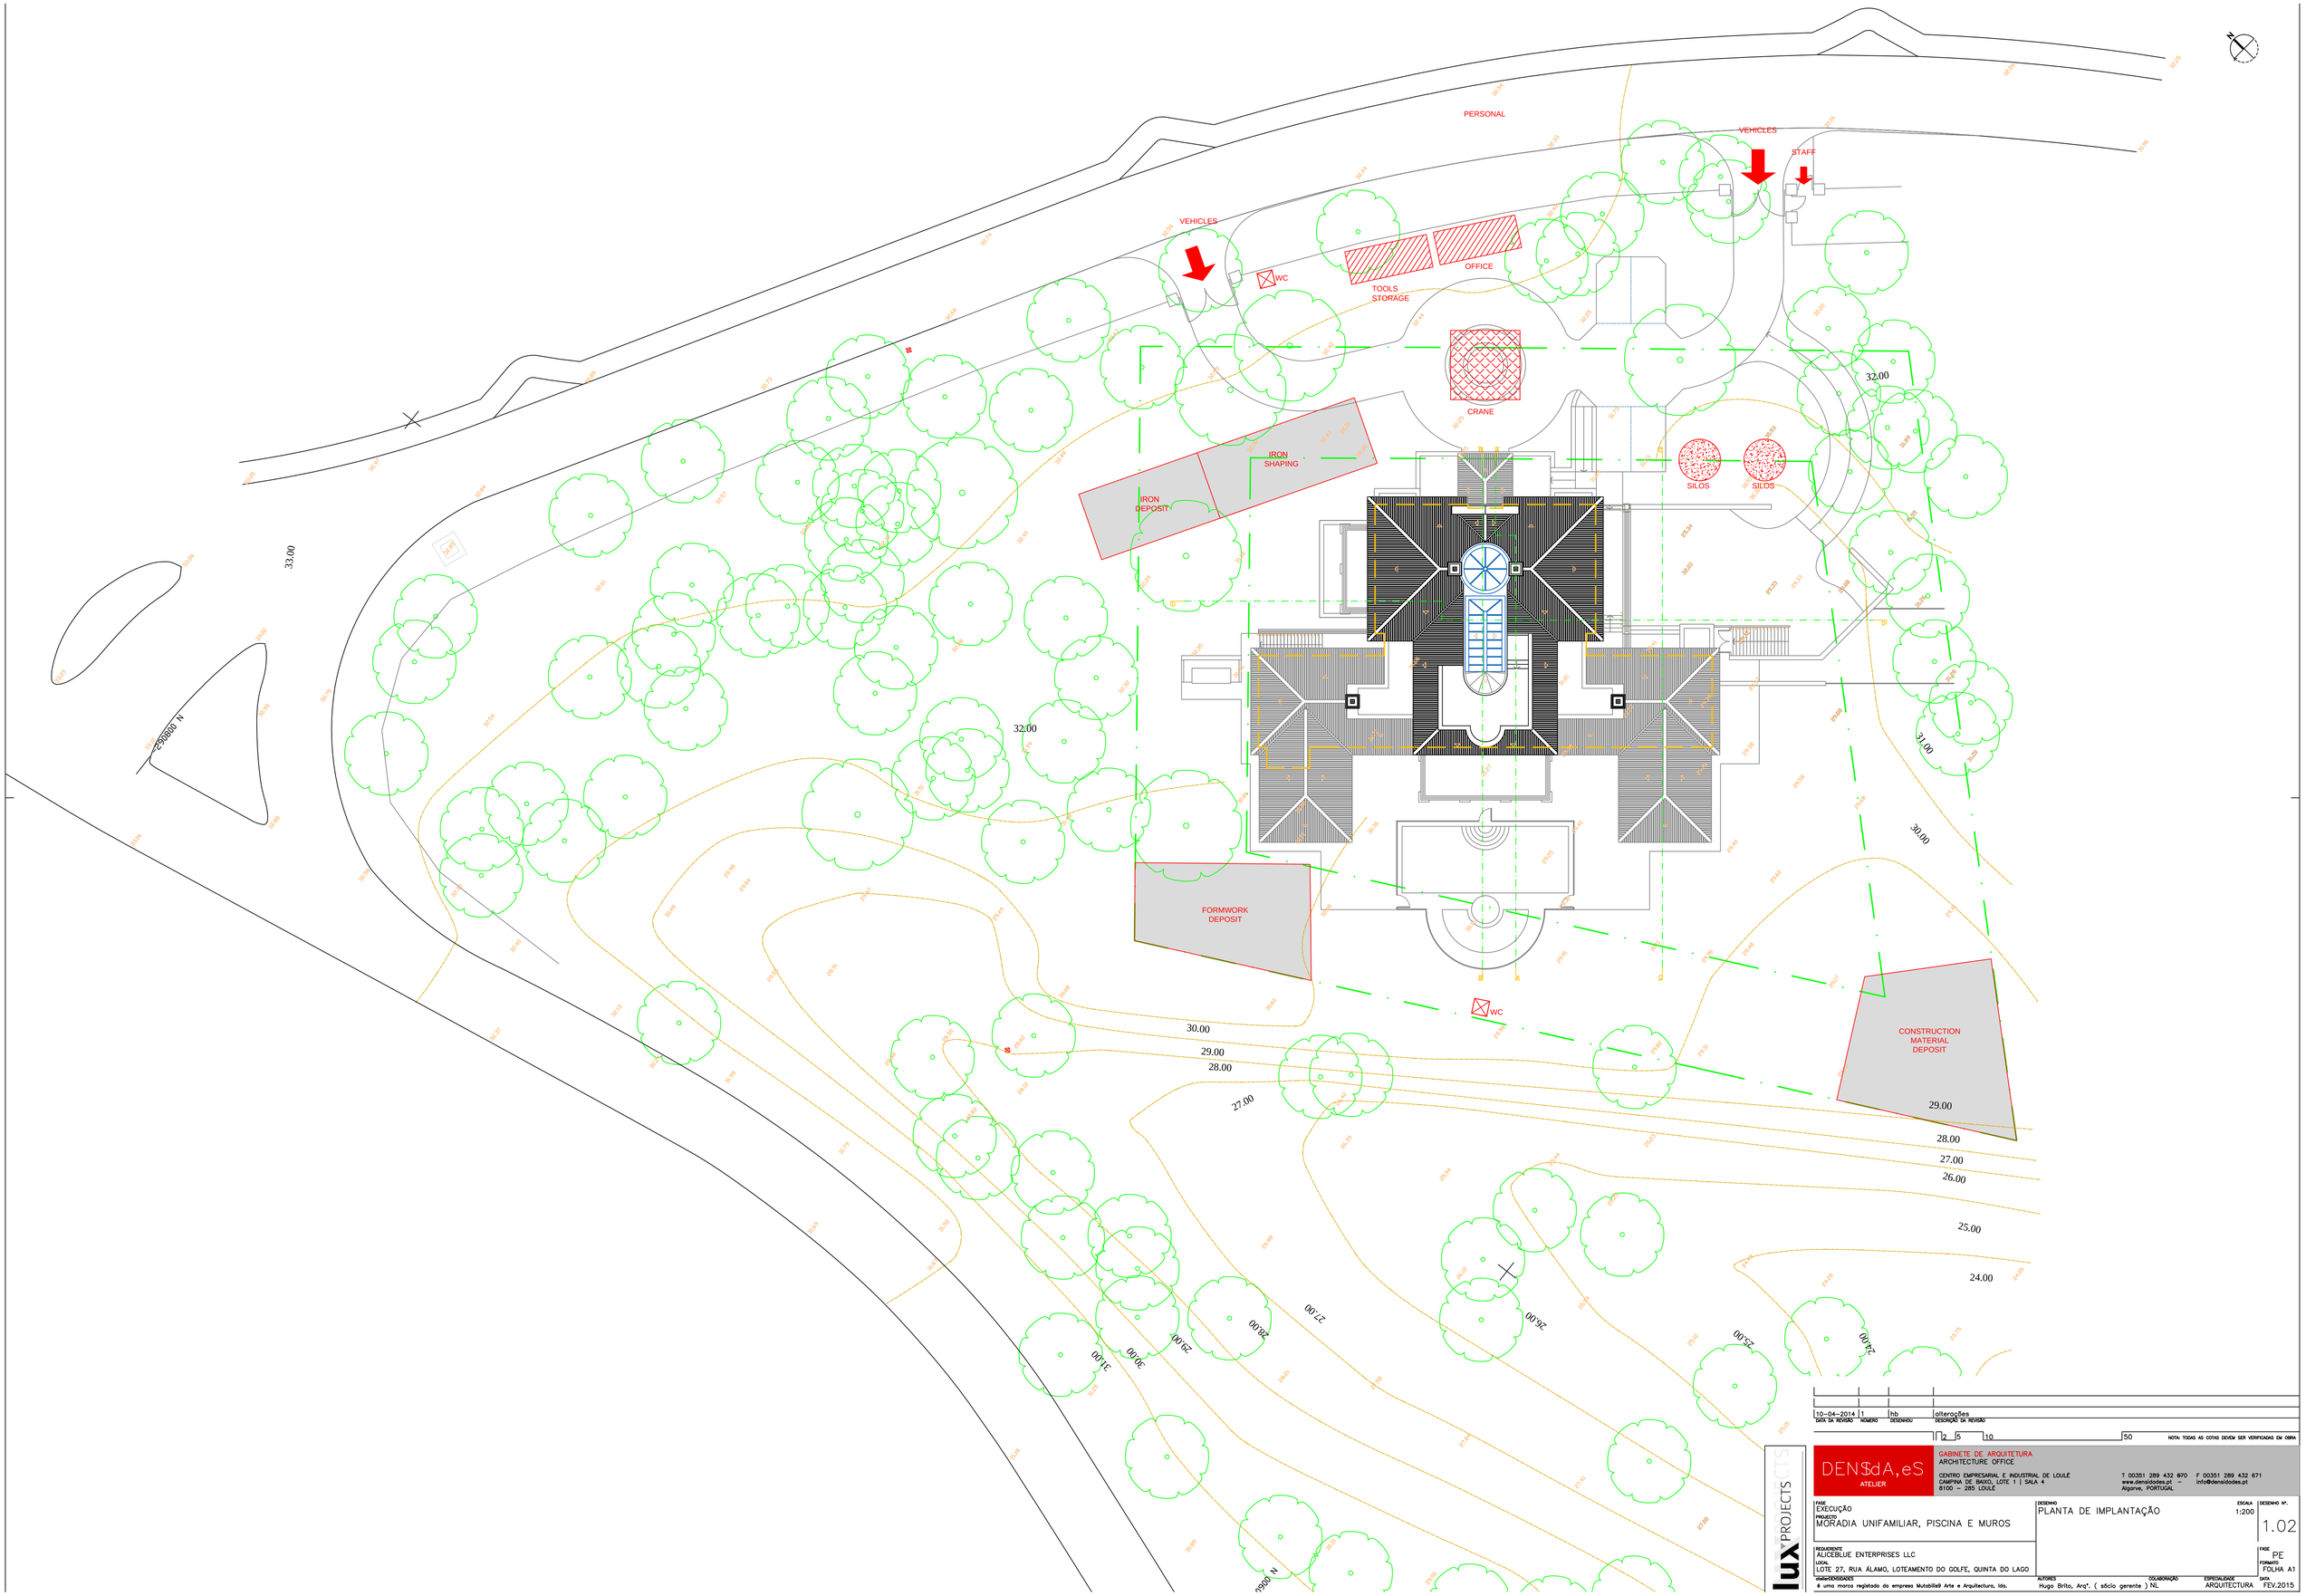

DATA DA REVISÃO	NÚMERO	DESENHOU	DESCRIÇÃO DA REVISÃO
10-04-2014	1	hb	alterações

1 2 5 10 50 NOTA: TODAS AS COTAS DEVEM SER VERIFICADAS EM OBRA

DEN$dA,eS
ATELIER
GABINETE DE ARQUITETURA
ARCHITECTURE OFFICE
CENTRO EMPRESARIAL E INDUSTRIAL DE LOULÉ
CAMPINA DE BAIXO, LOTE 1 | SALA 4
8100 – 285 LOULÉ
T 00351 289 432 670 F 00351 289 432 671
www.densidades.pt – info@densidades.pt
Algarve, PORTUGAL

luxPROJECTS

FASE: EXECUÇÃO
PROJECTO: MORADIA UNIFAMILIAR, PISCINA E MUROS
DESENHO: PLANTA DE IMPLANTAÇÃO
ESCALA: 1:200
DESENHO Nº.: 1.02
REQUERENTE: ALICEBLUE ENTERPRISES LLC
LOCAL: LOTE 27, RUA ÁLAMO, LOTEAMENTO DO GOLFE, QUINTA DO LAGO
FASE: PE
FORMATO: FOLHA A1
DATA: FEV.2015

DIREITOS AUTORAIS
é uma marca registada da empresa Mutabilis® Arte e Arquitectura, lda.

AUTORES: Hugo Brito, Arq^a. (sócio gerente) NL
COLABORAÇÃO:
ESPECIALIDADE: ARQUITECTURA