

DESIGNAÇÃO DO VÃO **Vi5**

QUANTIDADE

1

DIMENSÕES (LARG. x ALT.)

6.17 x 2.30 m + 2.91 X 2.30m

TIPO

6 FOLHAS FIXAS

MATERIAL - ARO:

Aro em madeira de acordo com a série especificada

MATERIAL - FOLHAS:

Folhas em madeira de acordo com a série especificada

MATERIAL - VIDROS:

VIDRO DUPLO TRANSPARENTE:

PANO EXTERIOR : SGG STADIP PROTECT Ultra N

CAIXA DE AR : 16mm com gás Argon

PANO INTERIOR : Planitherm Ultra N 4mm

OUTROS

CAIXILHARIA SÉRIE NORDIC PINE TYPE/SOFTLINE 68

ACABAMENTO

Acabamento de acordo com a série especificada

FERRAGENS - DOBRADIÇAS:

N/A

FERRAGENS - FECHADURAS:

N/A

FERRAGENS - PUXADORES:

N/A

GUARNECIMENTO - SOLEIRA/PEITO:

PEDRA Creme Dourado AMACIADA


GUARNECIMENTO - GOLAS:

PEDRA Creme Dourado AMACIADA


VEDAÇÃO DE LUZ

OBSERVAÇÕES


-1.22 PISCINA INTERIOR

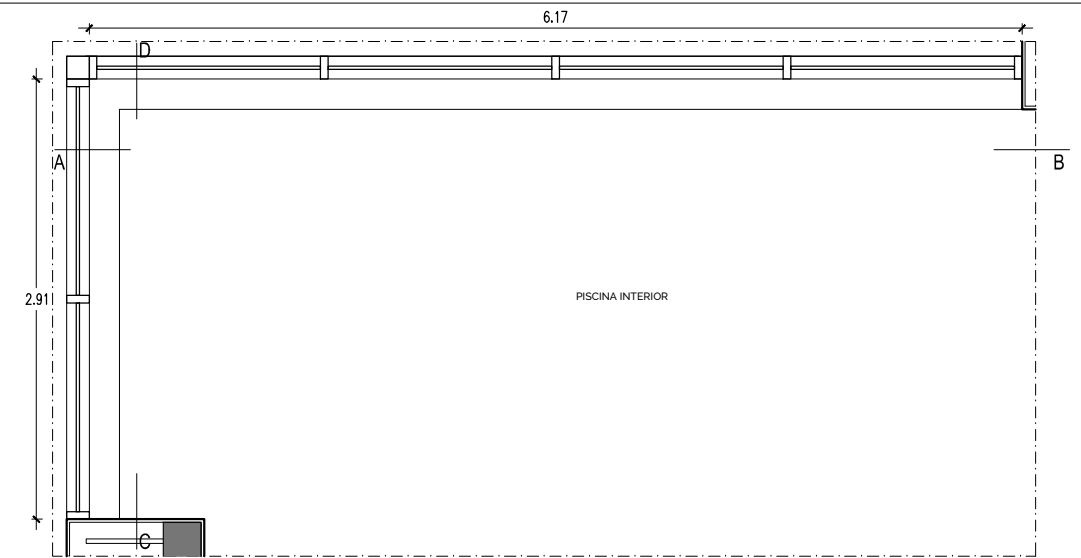

PLANTA

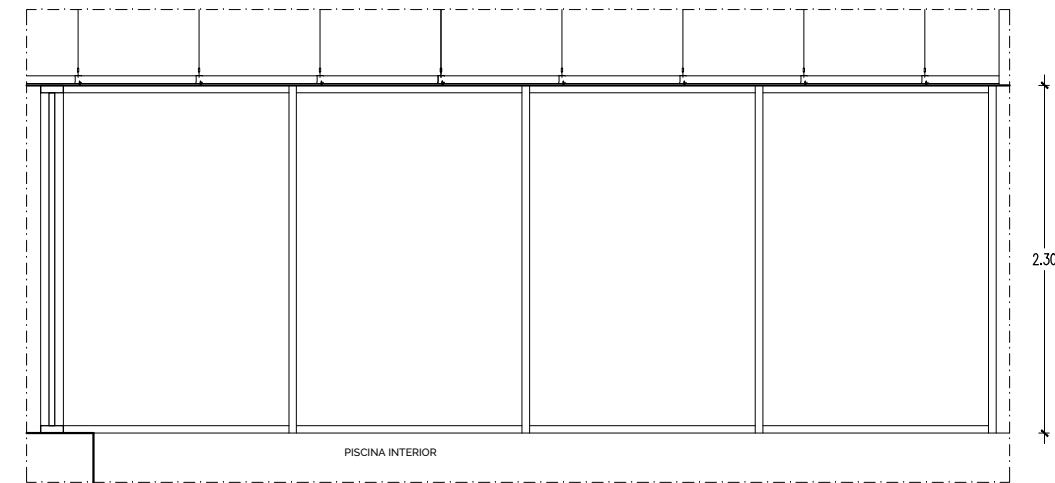

ALÇADO/CORTE AB

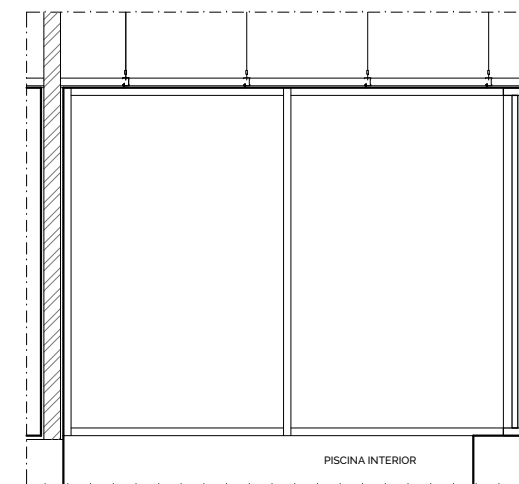

ALÇADO/CORTE CB

50 10 50 NOTA: TODAS AS COTAS DEVEM SER VERIFICADAS EM OBRA



**GABINETE DE ARQUITETURA
ARCHITECTURE OFFICE**

CENTRO EMPRESARIAL E INDUSTRIAL DE LOULÉ
CAMPINA DE BAIXO, LOTE 1 | SALA 4
8100 - 285 LOULÉ

T 00351 289 432 670 - F 00351 289 432 671
www.densidades.pt - info@densidades.pt
Algarve, PORTUGAL

FASE
EXECUÇÃO
PROJECTO
MORADIA UNIFAMILIAR, PISCINA E MUROS

DESENHO
**MAPA DE VÃOS - Vi5
PORMENORES**

ESCALA
1:50
1:10
5.2.05

REQUERENTE
ALICEBLUE ENTERPRISES LLC
LOCAL
LOTE 27, RUA ÁLAMO, LOTEAMENTO DO GOLFE, QUINTA DO LAGO

AUTORES
Hugo Brito, Arqº. (sócio gerente)
COLABORAÇÃO
NL
ESPECIALIDADE
ARQUITECTURA
DATA
FEV.2015
FASE
PE
FORMATO
FOLHA A3

ATELIER DENSIDADES é uma marca registada da empresa Mutabilisg Arte e Arquitectura, lda. ESTE DESENHO É PROPRIEDADE INTELECTUAL DOS SEUS AUTORES, NÃO PODENDO SER UTILIZADO OU REPRODUZIDO, NO TODO OU PARCIALMENTE, SEM AUTORIZAÇÃO PRÉVIA