

VI7 PORMENORES

VI7

DESIGNAÇÃO DO VÃO

QUANTIDADE

2

DIMENSÕES (LARG. X ALT.)

1.05 m X 2.15 m

Tipo

PORTA C/ 1 FOLHA DE CORRER

MATERIAL - ARCO:

Aro em madeira de acordo com a série especificada

MATERIAL - FOLHAS:

MADEIRA COM ALMOFADAS, DE ACORDO COM A SÉRIE ESPECIFICADA

MATERIAL - VIDROS:

OUTROS

ACABAMENTO

Acabamento de acordo com a série especificada

FERRAGENS - DOBRADIÇAS:

Dobradiças de acordo com a série especificada

FERRAGENS - FECHADURAS:

Fechadura de acordo com a série especificada

FERRAGENS - PUXADORES:

Puxadores de acordo com a série especificada

GUARNECIMENTO - SOLERA/PETIO:

PEDRA Creme Dourado AMACIADA

GUARNECIMENTO - GOLAS:


PEDRA Creme Dourado AMACIADA

VEDAÇÃO DE LUZ


OBSERVAÇÕES

1.07 I.S.




1.18 vestitário 2

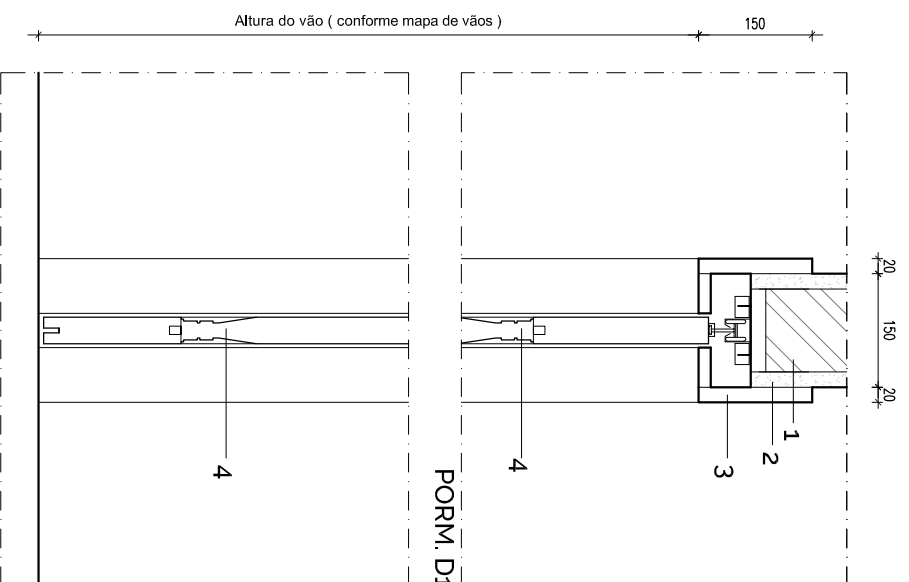

PORM. D2
VI7 - CORTE VERTICAL

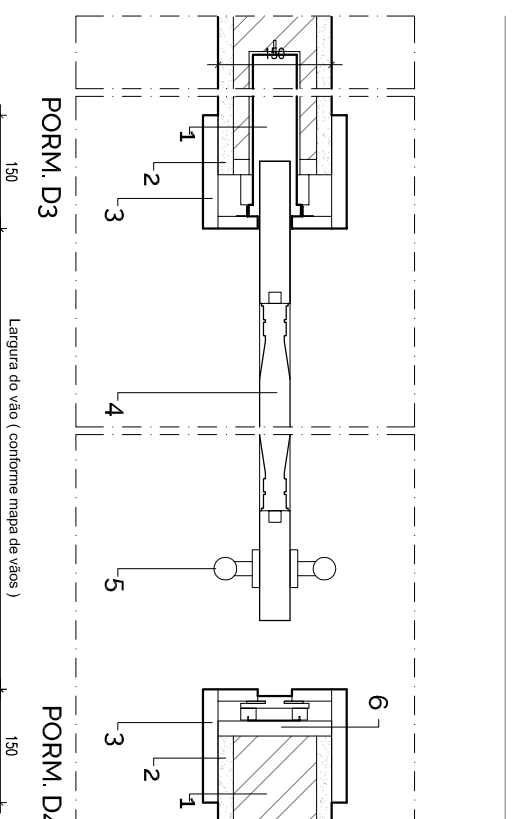

VI7 - CORTE HORIZONTAL

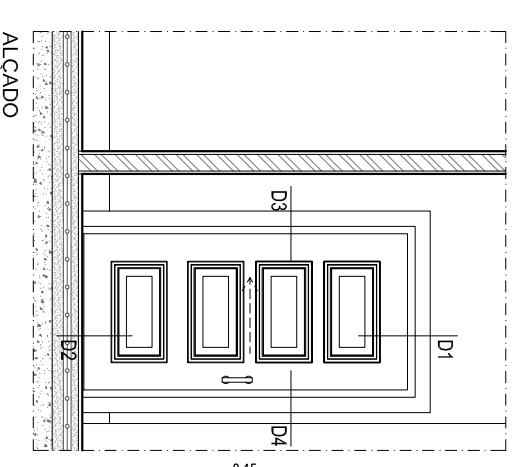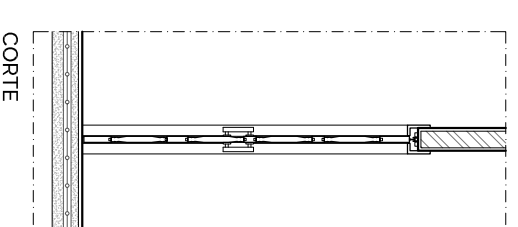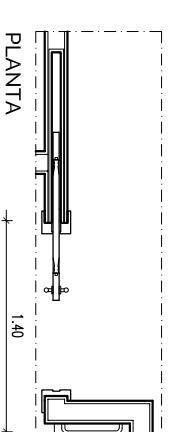

NOTA: TODAS AS COTAS DEVEM SER VERIFICADAS EM OBRA

DENSIDADES
ATELIER

GABINETE DE ARQUITECTURA
ARCHITECTURE OFFICE

CENTRO EMPRESARIAL E INDUSTRIAL DE LOULE
CAMPIÑA DE BAIXO, LOTE 11 SALA 4
8100 - 285 LOULE

T 00351 289 432 670
www.densidades.pt
Info@densidades.pt

FASE EXECUÇÃO
PROJETO MORADIA UNIFAMILIAR, PISCINA E MUIROS

DESENHO MAPA DE VÃOS - VI7
PORMENORES

ESCALA 1:50
1:10
DESENHO Nº
5.2.07

REQUERENTE ALICEBLUE ENTERPRISES LLC
LOCAL LOTE 27, RUA ALAMO, LOTEAMENTO DO GOLFE, QUINTA DO LAGO

AUTORES Hugo Brito, Arqº (sócio gerente)

COLABORAÇÃO NL
ESPECIALIDADE ARQUITECTURA
DATA FEV.2015
FASE PE
FORMATO FOLHA A3

ESTE DESENHO É PROPRIEDADE INTELECTUAL DOS SEUS AUTORES, NÃO PODENDO SER UTILIZADO OU REPRODUZIDO, NO TODO OU PARCIALMENTE, SEM AUTORIZAÇÃO PRÉVIA