

DESIGNAÇÃO DO ARMÁRIO **AR6-P0.10**

QUANTIDADE

1

DIMENSÕES (LARG. x ALT. x PROF.)

0.60m, 2m e 0.55m x 2.2m x 0.6m

TIPO

S/ PORTA


MATERIAL - ARO:

MADEIRA

MATERIAL - FOLHAS:

MADEIRA

MATERIAL - VIDROS:

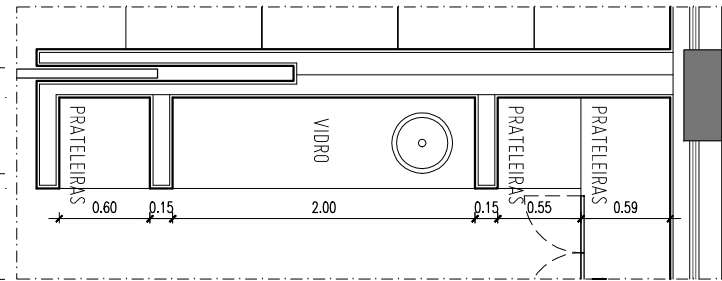

PLANTA

OUTROS

ACABAMENTO

LACADO À COR BRANCA

FERRAGENS - DOBRADIÇAS:

FERRAGENS - FECHADURAS:


FERRAGENS - PUXADORES:

GUARNECIMENTO - SOLEIRA/PEITO:

GUARNECIMENTO - GOLAS:

VEDAÇÃO DE LUZ

OBSERVAÇÕES

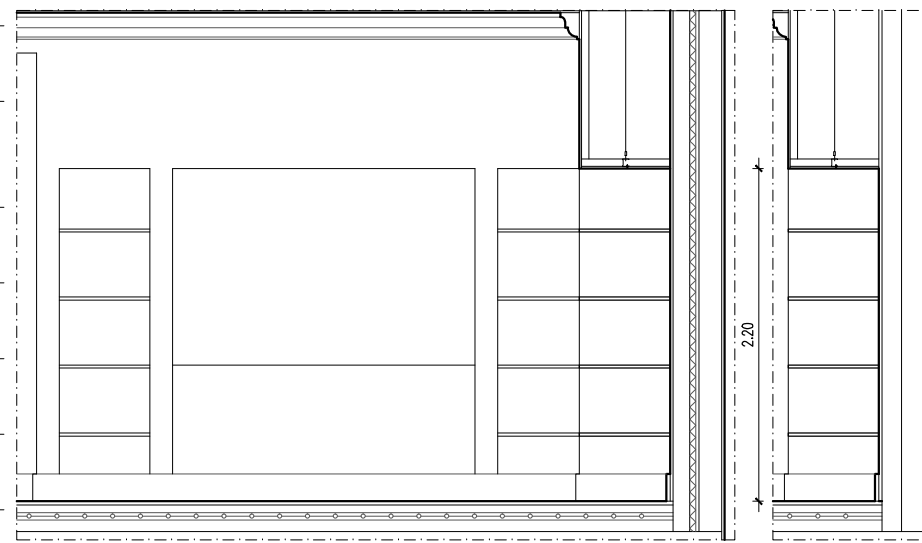

ALÇADO

CORTE

50 2 5 10 50 NOTA: TODAS AS COTAS DEVEM SER VERIFICADAS EM OBRA



**GABINETE DE ARQUITETURA
ARCHITECTURE OFFICE**

CENTRO EMPRESARIAL E INDUSTRIAL DE LOULÉ
CAMPINA DE BAIXO, LOTE 1 | SALA 4
8100 - 285 LOULÉ

T 00351 289 432 670 - F 00351 289 432 671
www.densidades.pt - info@densidades.pt
Algarve, PORTUGAL

FASE
EXECUÇÃO
PROJECTO
MORADIA UNIFAMILIAR, PISCINA E MUROS

DESENHO
MAPA DE ARMÁRIOS - AR6-P0.10

ESCALA
1:50

DESENHO Nº.
6.2.06

REQUERENTE
ALICEBLUE ENTERPRISES LLC
LOCAL
LOTE 27, RUA ÁLAMO, LOTEAMENTO DO GOLFE, QUINTA DO LAGO

FASE
PE
FORMATO
FOLHA A3

ATELIER DENSIDADES é uma marca registada da empresa Mutabilisg Arte e Arquitectura, lda. AUTORES Hugo Brito, Arqº. (sócio gerente) COLABORAÇÃO NL ESPECIALIDADE ARQUITECTURA DATA JAN.2015

ESTE DESENHO É PROPRIEDADE INTELECTUAL DOS SEUS AUTORES, NÃO PODENDO SER UTILIZADO OU REPRODUZIDO, NO TODO OU PARCIALMENTE, SEM AUTORIZAÇÃO PRÉVIA