

DESIGNAÇÃO DO ARMÁRIO **AR7-P1.11**

QUANTIDADE

1

DIMENSÕES (LARG. x ALT. x PROF.)

3.17 m x 2.2 m x 0.60 m

TIPO

PORTA C/ 5 FOLHAS DE BATENTE E 1 FIXA

MATERIAL - ARO:

MADERA

MATERIAL - FOLHAS:

MADERA

MATERIAL - VIDROS:

OUTROS

ACABAMENTO

LACADO À COR BRANCA

FERRAGENS - DOBRADIÇAS:

TUPAI - DE EMBUTIR INVISÍVEL P/ PORTAS INT. E ROUPEIROS. REF: 1826

FERRAGENS - FECHADURAS:

FERRAGENS - PUXADORES:





TUPAI - ASA DE Ø 10 mm. DUAS BASES. REF: 1644

GUARNECIMENTO - SOLEIRA/PEITO:

GUARNECIMENTO - GOLAS:

VEDAÇÃO DE LUZ

OBSERVAÇÕES

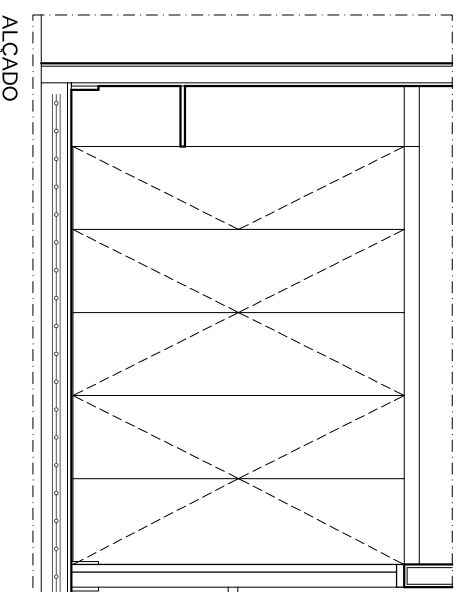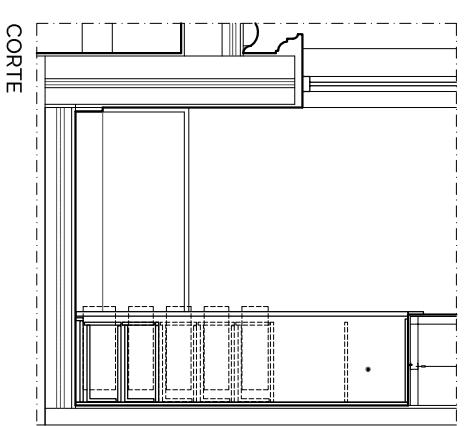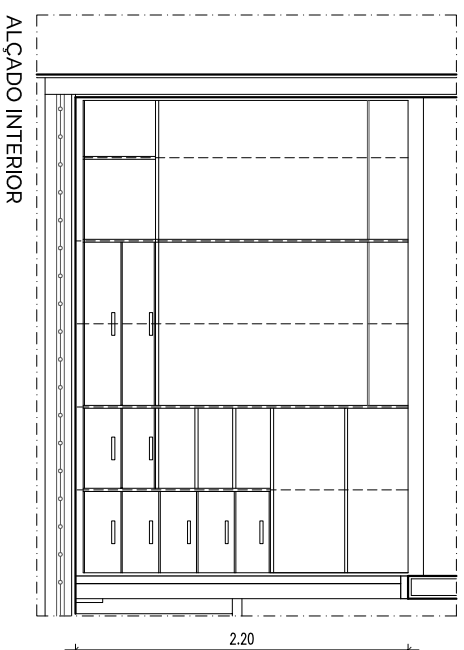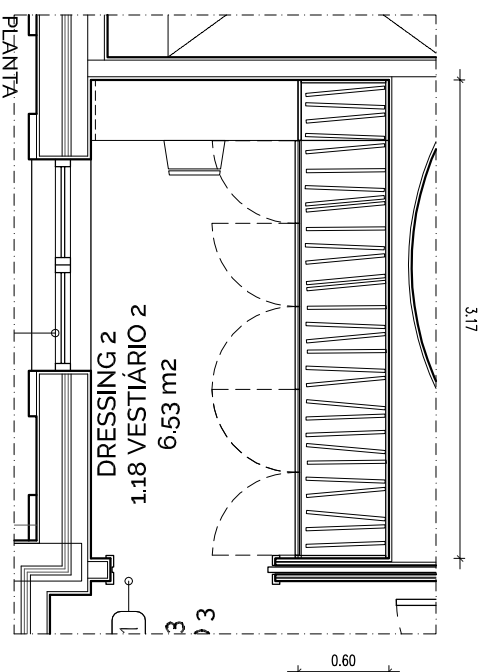

50 2 5 10 50 NOTA: TODAS AS COTAS DEVEM SER VERIFICADAS EM OBRA

DENSIDADES ATELIER

GABINETE DE ARQUITECTURA
ARCHITECTURE OFFICE

CENTRO EMPRESARIAL E INDUSTRIAL DE LOULE
CAMPIÑA DE BAIXO, LOTE 11SALA 4
8100 - 285 LOULE

T 00351 289 432 670 - F 00351 289 432 671
www.densidades.pt - info@densidades.pt
Algarve PORTUGAL

FASE EXECUÇÃO

PROJETO **MORADIA UNIFAMILIAR, PISCINA E MUROS**

REQUERENTE **AUCEBLUE ENTERPRISES LLC**

LOCAL **LOTTE 27, RUA ALAMO, LOTEAMENTO DO GOLFE, QUINTA DO LAGO**

DESENHO **MAPA DE ARMÁRIOS - AR7-P1.11**

ESCALA 1:50

DESENHO Nº **6.3.07**

REQUERENTE **AUCEBLUE ENTERPRISES LLC**

LOCAL **LOTTE 27, RUA ALAMO, LOTEAMENTO DO GOLFE, QUINTA DO LAGO**

PROJETO **MORADIA UNIFAMILIAR, PISCINA E MUROS**

FASE **PE**

FORMATO **FOLHA A3**

DATA **JAN.2015**

COABORAÇÃO **NL**

ESPECIALIDADE **ARQUITECTURA**

ESTE DESENHO É PROPRIEDADE INTELECTUAL DOS SEUS AUTORES. NÃO PODENDO SER UTILIZADO OU REPRODUZIDO, NO TODO OU PARCIALMENTE, SEM AUTORIZAÇÃO PRÉVIA