



CORTE AA'

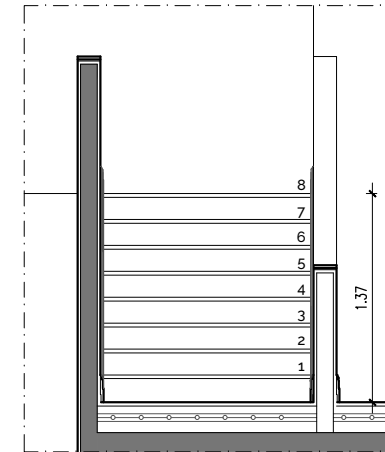


ALÇADO

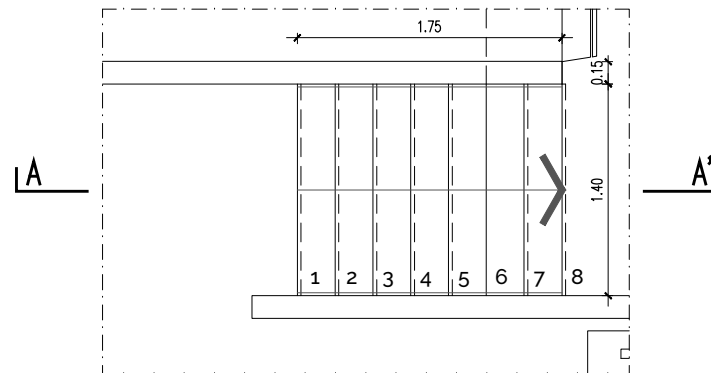

PLANTA
ES.03 - CAVE

50 2 5 10 50 NOTA: TODAS AS COTAS DEVEM SER VERIFICADAS EM OBRA

	GABINETE DE ARQUITETURA ARCHITECTURE OFFICE		T 00351 289 432 670 - F 00351 289 432 671 www.densidades.pt - info@densidades.pt Algarve, PORTUGAL	
	CENTRO EMPRESARIAL E INDUSTRIAL DE LOULÉ CAMPINA DE BAIXO, LOTE 1 SALA 4 8100 - 285 LOULÉ			

FASE EXECUÇÃO PROJECTO MORADIA UNIFAMILIAR, PISCINA E MUROS	DESENHO MAPA DE ESCADAS - ES.03 PLANTA CORTES ALÇADO	ESCALA 1:50 1:50 1:50	DESENHO N.º 8.1.03
REQUERENTE ALICEBLUE ENTERPRISES LLC LOCAL LOTE 27, RUA ÁLAMO, LOTEAMENTO DO GOLFE, QUINTA DO LAGO	AUTORES Hugo Brito, Arq.º. (sócio gerente)	COLABORAÇÃO NL	ESPECIALIDADE ARQUITECTURA
atelierDENSIDADES é uma marca registada da empresa Mutabilisg Arte e Arquitectura, lda.	DATA FEV2015	FASE PE	FORMATO FOLHA A3

ESTE DESENHO É PROPRIEDADE INTELECTUAL DOS SEUS AUTORES, NÃO PODENDO SER UTILIZADO OU REPRODUZIDO, NO TODO OU PARCIALMENTE, SEM AUTORIZAÇÃO PRÉVIA