




PLANTA

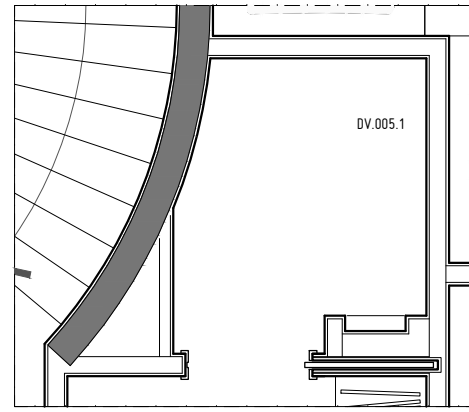


PLANTA - PAVIMENTOS

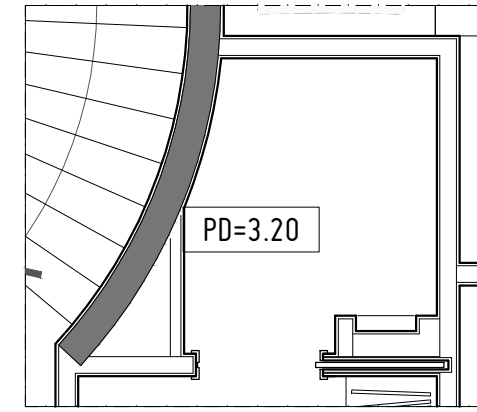


PLANTA - TECTOS

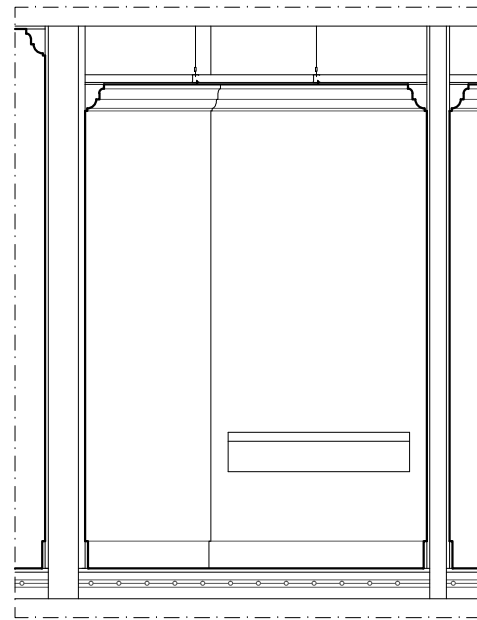


ALÇADO 0.05-AA

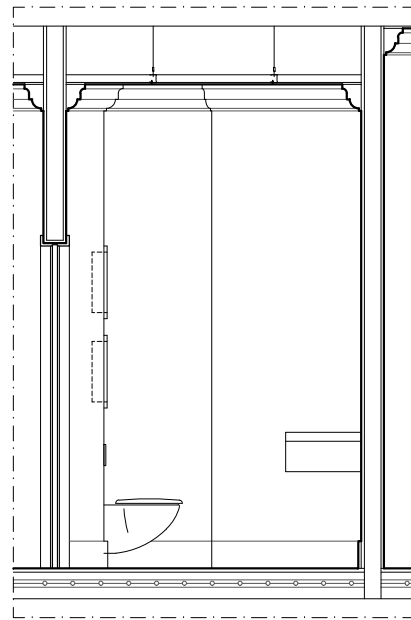

ALÇADO 0.05-BB

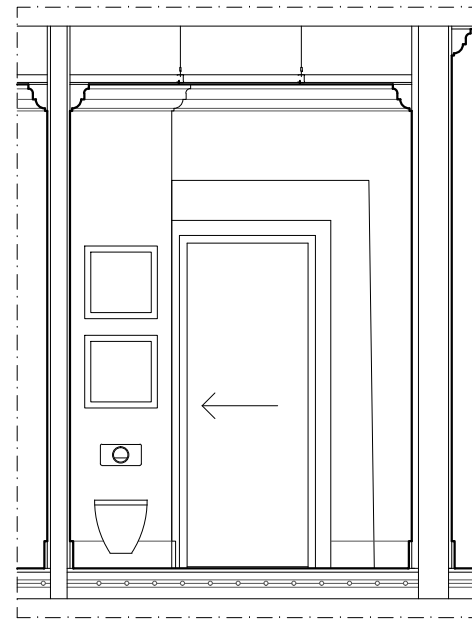

ALÇADO 0.05-CC

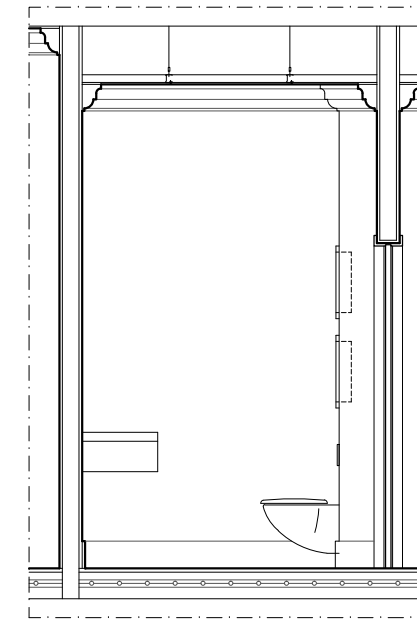

ALÇADO 0.05-DD

LISTA DE EQUIPAMENTOS

LIST OF FITTINGS

DV.005.1 MOVEL DE CASA DE BANHO EM MADEIRA LACADA À COR BRANCA, COM TAMPO EM PEDRA CREME DOURADO

2 5 10

50 NOTA: TODAS AS COTAS DEVEM SER VERIFICADAS EM OBRA



GABINETE DE ARQUITETURA
ARCHITECTURE OFFICE

CENTRO EMPRESARIAL E INDUSTRIAL DE LOULÉ
CAMPINA DE BAIXO, LOTE 1 | SALA 4
8100 - 285 LOULÉ

T 00351 289 432 670 - F 00351 289 432 671
www.densidades.pt - info@densidades.pt
Algarve, PORTUGAL

FASE EXECUÇÃO
PROJECTO MORADIA UNIFAMILIAR, PISCINA E MUROS

DESENHO 0.05 I.S. - PLANTAS E CORTES

ESCALA 1:50

9.2.05

REQUERENTE ALICEBLUE ENTERPRISES LLC
LOCAL LOTE 27, RUA ÁLAMO, LOTEAMENTO DO GOLFE, QUINTA DO LAGO

0.05 GROUND FLOOR GUEST WC

FASE PE
FORMATO FOLHA A3

ATELIER DENSIDADES é uma marca registada da empresa Mutabilisg Arte e Arquitectura, lda. AUTORES Hugo Brito, Arqº. (sócio gerente) COLABORAÇÃO NL ESPECIALIDADE ARQUITECTURA DATA JAN.2015

ESTE DESENHO É PROPRIEDADE INTELECTUAL DOS SEUS AUTORES, NÃO PODENDO SER UTILIZADO OU REPRODUZIDO, NO TODO OU PARCIALMENTE, SEM AUTORIZAÇÃO PRÉVIA