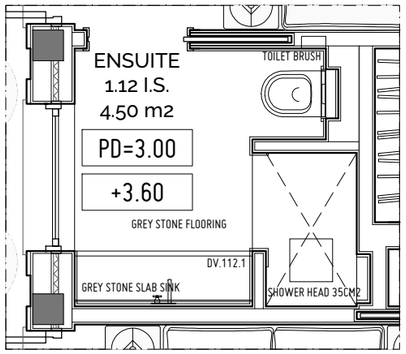

PLANTA

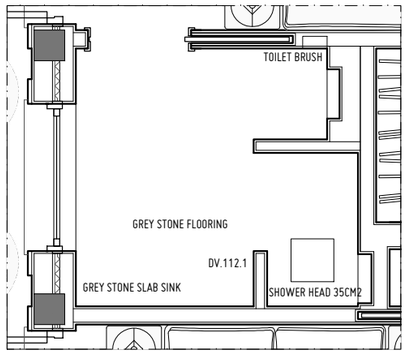

PLANTA - PAVIMENTOS

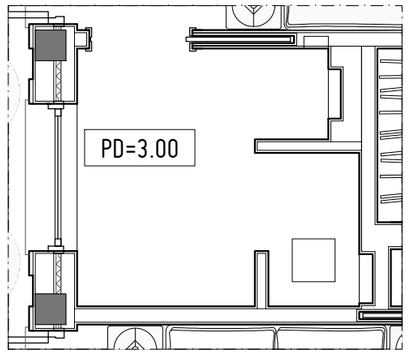

PLANTA - TECTOS

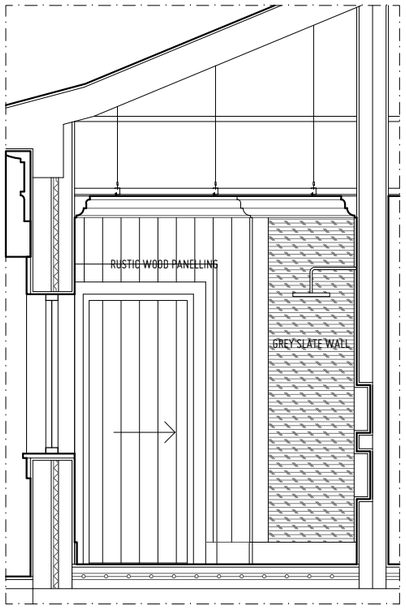

ALÇADO 1.12-AA

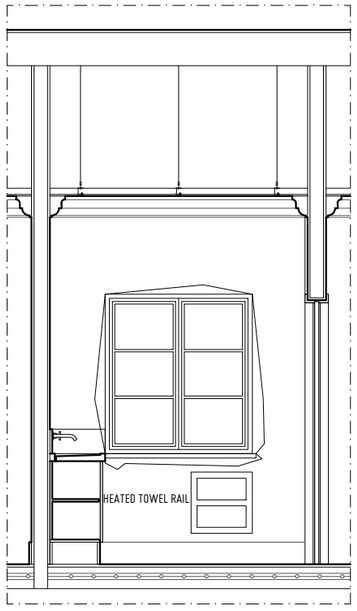

ALÇADO 1.12-BB

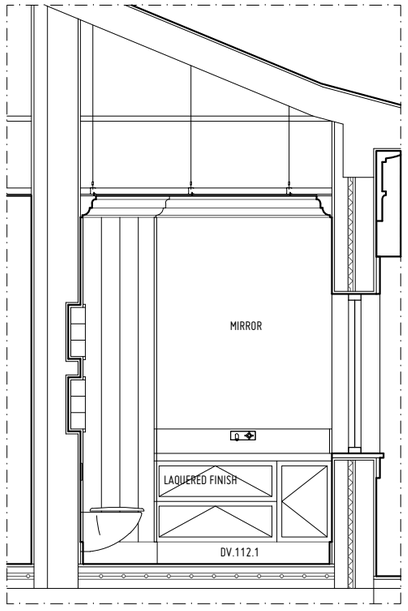

ALÇADO 1.12-CC

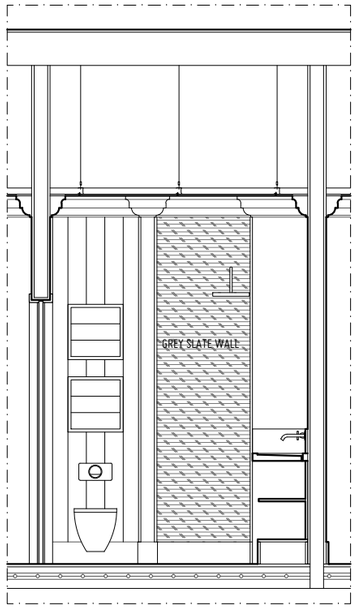

ALÇADO 1.12-DD

LISTA DE EQUIPAMENTOS / LIST OF FITTINGS

DV.112.1 MOVEL DE CASA DE BANHO EM MADEIRA LACADA À COR BRANCA, COM TAMPO EM PEDRA CREME DOURADO COM 1 PORTA DE ABRIR E 2 GAVETAS EM MADEIRA LACADA À COR BRANCA

REVESTIMENTO EM XISTO

REVESTIMENTO EM MADEIRA

2 5 10 50 NOTA: TODAS AS COTAS DEVEM SER VERIFICADAS EM OBRA

DENSIDADES ATELIER

GABINETE DE ARQUITETURA
ARCHITECTURE OFFICE

CENTRO EMPRESARIAL E INDUSTRIAL DE LOULÉ
CAMPINA DE BAIXO, LOTE 1 | SALA 4
8100 - 285 LOULÉ

T 00351 289 432 670 - F 00351 289 432 671
www.densidades.pt - info@densidades.pt
Algarve, PORTUGAL

FASE: EXECUÇÃO
PROJECTO: MORADIA UNIFAMILIAR, PISCINA E MUROS

DESENHO: 1.12 I.S. - PLANTAS E ALÇADOS
ESCALA: 1:50
DESENHO Nº: 9.3.12

REQUERENTE: ALICEBLUE ENTERPRISES LLC
LOCAL: LOTE 27, RUA ÁLAMO, LOTEAMENTO DO GOLFE, QUINTA DO LAGO

1.12 FREDDIE'S BATHROOM
FASE: PE
FORMATO: FOLHA A3

atelierDENSIDADES é uma marca registada da empresa Mutabilis9 Arte e Arquitectura, lda.
AUTORES: Hugo Brito, Arqº. (sócio gerente)
COLABORAÇÃO: NL
ESPECIALIDADE: ARQUITECTURA
DATA: JAN.2015

ESTE DESENHO É PROPRIEDADE INTELECTUAL DOS SEUS AUTORES, NÃO PODENDO SER UTILIZADO OU REPRODUZIDO, NO TODO OU PARCIALMENTE, SEM AUTORIZAÇÃO PRÉVIA