Ve14 PORMENORES

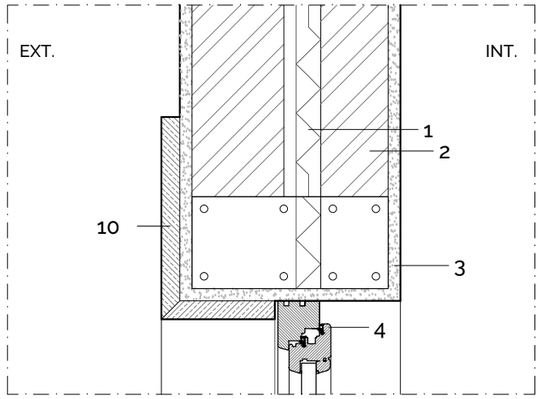

PORM. D1

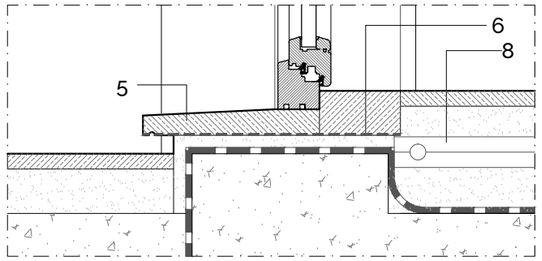

PORM. D2

Ve14 - CORTE VERTICAL

LEGENDA :

1 - Isolamento térmico tipo Wallmate
2 - Alvenaria de tijolo cerâmico
3 - Reboco com aditivo Matesica SOLAN-414
4 - Caixilharia de madeira, segundo série especificada
5 - Soleira em pedra calcária amaciada - Creme Dourado
6 - Tratamento hidrófugo no tardoz da Pedra
7 - Argamassa de enchimento
8 - Pavimento radiante
9 - Tela betuminosa e impermeabilizante
10 - Cantaria em pedra
11 - Laje em betão armado (ver estabilidade)

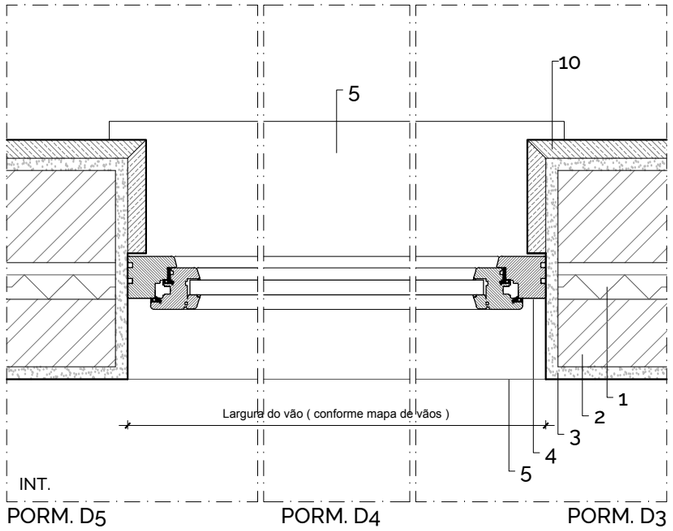

PORM. D5 PORM. D4 PORM. D3

Ve14 - CORTE HORIZONTAL

DESIGNAÇÃO DO VÃO **Ve14**

QUANTIDADE

3

DIMENSÕES (LARG. x ALT.)

0.90 m x 2.23 m

TIPO

PORTA C/ 1 FOLHA FIXA

MATERIAL - ARO:

Aro em madeira de acordo com a série especificada

MATERIAL - FOLHAS:

Folhas em madeira de acordo com a série especificada

MATERIAL - VIDROS:

VIDRO DUPLO TRANSPARENTE:

- **PANO EXTERIOR : SGG STADIP PROTECT Ultra N**
- **CAIXA DE AR : 16mm com gás Argon**
- **PANO INTERIOR : Planitherm Ultra N 4mm**

OUTROS

CAIXILHARIA SÉRIE NORDIC PINE TYPE/SOFTLINE 68

ACABAMENTO

Acabamento de acordo com a série especificada

FERRAGENS - DOBRADIÇAS:

Dobradiças de acordo com a série especificada

FERRAGENS - FECHADURAS:

Fechadura de acordo com a série especificada

FERRAGENS - PUXADORES:

Puxadores de acordo com a série especificada

GUARNECIMENTO - SOLEIRA/PEITO:

PEDRA Creme Dourado AMACIADA

GUARNECIMENTO - GOLAS:

PEDRA Creme Dourado AMACIADA

VEDAÇÃO DE LUZ

OBSERVAÇÕES

0.08 COZINHA
0.11 SALA DE JOGOS

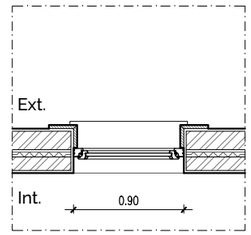

PLANTA

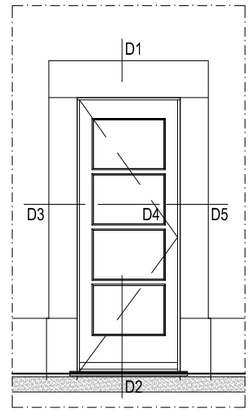

ALÇADO

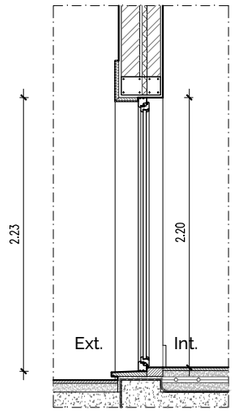

CORTE

2 5 10 50 NOTA: TODAS AS COTAS DEVEM SER VERIFICADAS EM OBRA

DENSIDADES ATELIER

GABINETE DE ARQUITETURA
ARCHITECTURE OFFICE

CENTRO EMPRESARIAL E INDUSTRIAL DE LOULÉ
CAMPINA DE BAIXO, LOTE 1 | SALA 4
8100 - 285 LOULÉ

T 00351 289 432 670 - F 00351 289 432 671
www.densidades.pt - info@densidades.pt
Algarve, PORTUGAL

FASE **EXECUÇÃO**
PROJECTO **MORADIA UNIFAMILIAR, PISCINA E MUROS**

DESENHO **MAPA DE VÃOS - Ve14**
PORMENORES

ESCALA 1:50 1:10

DESENHO Nº. **5.1.14**

REQUERENTE **ALICEBLUE ENTERPRISES LLC**
LOCAL **LOTE 27, RUA ÁLAMO, LOTEAMENTO DO GOLFE, QUINTA DO LAGO**

FASE **PE**
FORMATO FOLHA A3

atelierDENSIDADES é uma marca registada da empresa Mutabilis9 Arte e Arquitectura, lda.
AUTORES Hugo Brito, Arqº. (sócio gerente)
COLABORAÇÃO NL
ESPECIALIDADE ARQUITECTURA
DATA FEV.2015

ESTE DESENHO É PROPRIEDADE INTELECTUAL DOS SEUS AUTORES, NÃO PODENDO SER UTILIZADO OU REPRODUZIDO, NO TODO OU PARCIALMENTE, SEM AUTORIZAÇÃO PRÉVIA